


- Legenda**
- Perimetro del territorio comunale
  - Strade esistenti
  - Strade in progetto
  - Sedime aeroportuale
  - Edifici storici
  - Centro storico
  - Aree boscate
  - Seminativo semplice
  - Prati
  - Parchi e giardini pubblici
  - Parchi e giardini privati
  - Attrezzature sportive
  - Aree di pertinenza dei servizi
  - Piazze e aree a parcheggio
  - Collina morenica
  - Piste ciclabili esistenti
  - Piste ciclabili in progetto
  - Sistemi lineari di connessione tra ambito urbano e aree naturalistiche
  - Visuali sugli elementi riconosciuti del paesaggio
  - Punti di connessione tra ambito urbano e aree naturalistiche
  - Perimetro zone di intervento comunale (I.C.)
  - Area di recupero ambientale del Parco del Forno
  - Torrente Anno
  - Risorse da valorizzare
  - A Oasi naturalistica
  - B "Campagna urbana"
  - C Ambito di tutela naturalistica
  - D Parco lineare del torrente Anno

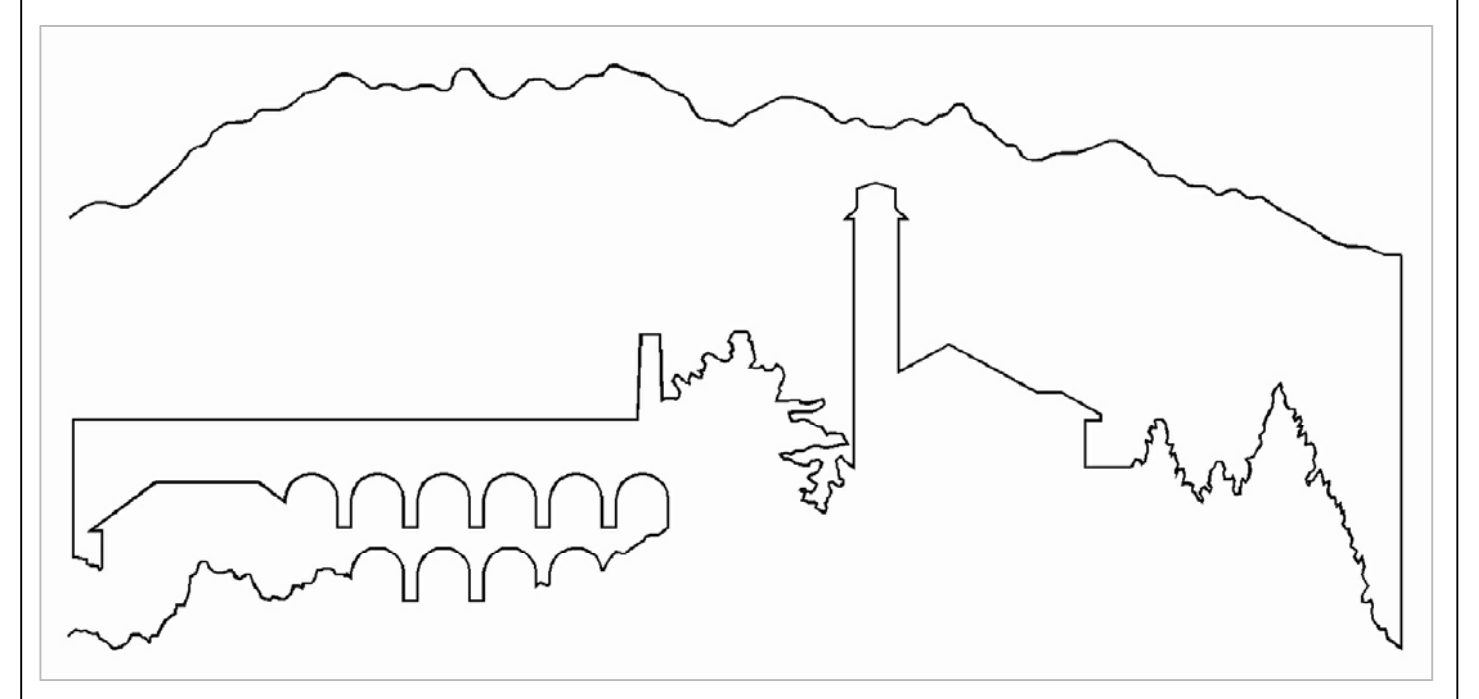

Regione Lombardia  
 Provincia di Varese  
 Comune di Cardano al Campo

## PIANO DI GOVERNO DEL TERRITORIO

SINDACO Mario Anselmi Rognoni ASSESSORE ALL'URBANISTICA Enrico Tomassini ASSESSORE ALLA PARTECIPAZIONE Giorgio Bodo PROGETTAZIONE E COORDINAMENTO GENERALE Arch. Daniela Bellini - Responsabile Settore Programmazione e Sviluppo del Territorio - Comune di Cardano al Campo CONSULENZA PER STUDI E VERIFICHE PROGETTUALI ALLA SCALA DELLA CITTA' E DEL PAESAGGIO Prof. Arch. Ruggero Tortorelli - Prof. Arch. Saverio Prosserini - Arch. Valterio Tassinari - Arch. Annalisa Carli - Politecnico di Milano - Dipartimento di Progettazione dell'Architettura Dott. Ing. Stefano Franco VALUTAZIONE AMBIENTALE STRATEGICA (V.A.S.) Dott. Ing. Stefano Franco INDAGINI GEOLOGICHE Dott. Carlo Lurati COLLABORAZIONE PER INIZIATIVE LOCALI E STRUMENTI DI PARTECIPAZIONE E INFORMAZIONE Dott. Andrea Fasoli - Ing. Mario Tassinari - Dott. Alessandra Fasoli - Daniela Baccari, Serena Crista, Alessandro Piccini, S&B Turati	TITOLO DOCUMENTO DI PIANO Progetto OGGETTO: Carta del Paesaggio. Il sistema della natura e corridoi verdi DATA 09/11/2010 AGG. 28/11/2011 SCALA 1:5000 N. <span style="font-size: 24px; font-weight: bold;">P1</span>
---	--