


- CONFINI COMUNALE
- LEGENDA:
- Ambiti del tessuto urbano consolidato: Aree residenziali art. 15.1 N.d.P.
  - Ambiti del tessuto urbano consolidato: Nodi Antica Formazione art. 17 N.d.P.
  - Ambiti di Trasformazione (AT) vedi Documento di Piano
  - Ambiti del tessuto urbano consolidato: Aree per attività economiche art. 15.2 N.d.P.
  - Ambiti del tessuto urbano consolidato: Piani di attuazione individuali
  - Ambiti del tessuto urbano consolidato: Parchi e giardini privati art. 15.1.4 N.d.P.
  - Ambiti del tessuto urbano consolidato: Aree pubbliche e di interesse pubblico art. 21 N.d.P.
  - Ambiti del tessuto urbano consolidato: Sistema irrigatorio collinare art. 15.1.3 N.d.P.
  - Ambiti esterni al tessuto urbano consolidato: Zone agricole di iniziativa comunale orientata art. 19 N.d.P.
  - Ambiti esterni al tessuto urbano consolidato: Campagna urbana art. 19.1 N.d.P.
  - Ambiti esterni al tessuto urbano consolidato: Zone verdi naturali art. 20 N.d.P.
  - Ambiti esterni al tessuto urbano consolidato: Aree di rispetto ambientale parte quarta N.d.P.
  - Piani attuativi in itinere
  - Edifici di interesse storico monumentali art. 27 N.d.P.
  - Edificio a destinazione alberghiera art. 15.3 N.d.P.
  - Ambiti di riorganizzazione urbana art. 15.1.5 N.d.P.
  - Aree per la mobilità
- VINCOLI
- Fascia di rispetto cimiteriale (D.P.R. 285/1990)
  - Individuazione dei pozzi e fascia di rispetto (D.P.R. 235/1988)
  - Limite aree di rispetto stradale
  - Stablimenti a rischio rilevante (art. 8 D.Lgs 334/99)
  - PERIMETRO IC del Parco Lombardo della Valle del Ticino
  - AREE B del Parco Lombardo della Valle del Ticino
  - Zone archeologiche
  - Piano stralcio per l'assetto idrogeologico limite tra la fascia A e la fascia B
  - Piano stralcio per l'assetto idrogeologico limite tra la fascia B e la fascia C
  - Piano stralcio per l'assetto idrogeologico limite esterno alla fascia C
  - Vincolo ai sensi del D.Lgs. 490/99 e D. Lgs. 42/04 limite di area compresa entro i 150 m di distanza da corso d'acqua

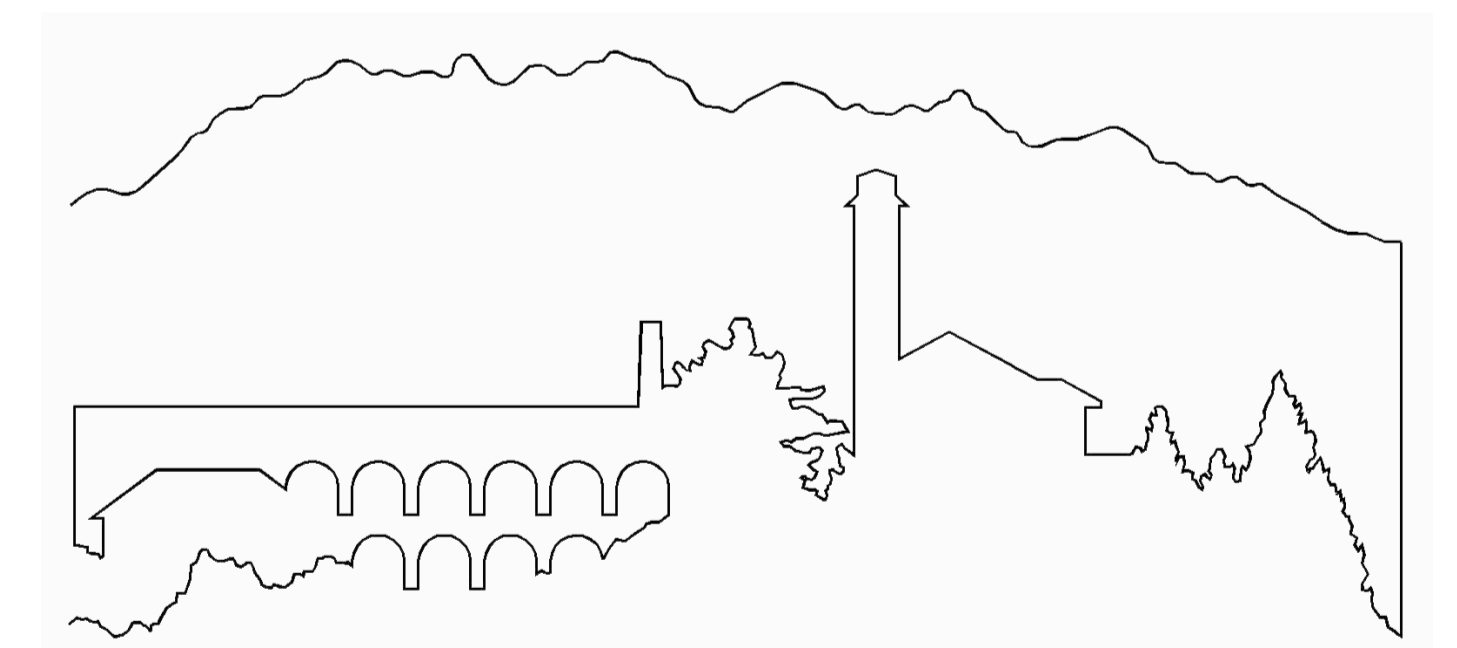

Regione Lombardia  
 Provincia di Varese  
 Comune di Cardano al Campo

## PIANO DI GOVERNO DEL TERRITORIO

<p><b>SINDACO</b> Mario Anastasio Aspesi</p> <p><b>ASSESSORE ALL'URBANISTICA</b> Enrico Tomassini</p> <p><b>ASSESSORE ALLA PARTECIPAZIONE</b> Giorgio Bodo</p> <p><b>PROGETTAZIONE E COORDINAMENTO GENERALE</b> Arch. Donato Bellini, Responsabile Settore Programmazione e Sviluppo del Territorio - Comune di Cardano al Campo</p> <p><b>CONSULENZA PER STUDI E VERIFICHE PROGETTUALI ALLA SCALA DELLA CITTÀ E DEL PAESAGGIO</b> Prof. Arch. Angelo Torricelli, Prof. Arch. Sara Prizzolari, Arch. Valentina Toccolini, Avv. Annalisa Carù - Politecnico di Milano - Dipartimento di Progettazione dell'Architettura</p> <p><b>VALLUTAZIONE AMBIENTALE STRATEGICA (V.A.S.)</b> Dott. Ing. Stefano Franco</p> <p><b>INDAGINI GEOLOGICHE</b> Dott. Carlo Lurati</p> <p><b>COLLABORAZIONE PER INDAGINI LOCALI E STRUMENTI DI PARTECIPAZIONE E INFORMAZIONI</b> Dott. Andrea Frignozzi, Ing. Maria Teresa Lenzo, Dott. Alessandra Pandolfi, Ornella Buccari, Serena Costa, Alessandro Piccini, Silvia Turcato, Arch. Stefano Frignozzi</p> <p><small>ELABORATO MODIFICATO IN SEGUITO ALL'ACCOGLIMENTO DELLE OSSERVAZIONI</small></p>	<p><b>TITOLO</b> PIANO DELLE REGOLE Elaborato cartografico</p> <p><b>OGGETTO</b> Individuazione delle aree soggette a disciplina</p> <p><b>DATA</b> 18/11/2011</p> <p><b>AGG.</b></p> <p><b>SCALA</b> 1 : 5.000</p> <p><b>N.</b> <span style="font-size: 2em; font-weight: bold;">PR 1</span></p>
--	---