
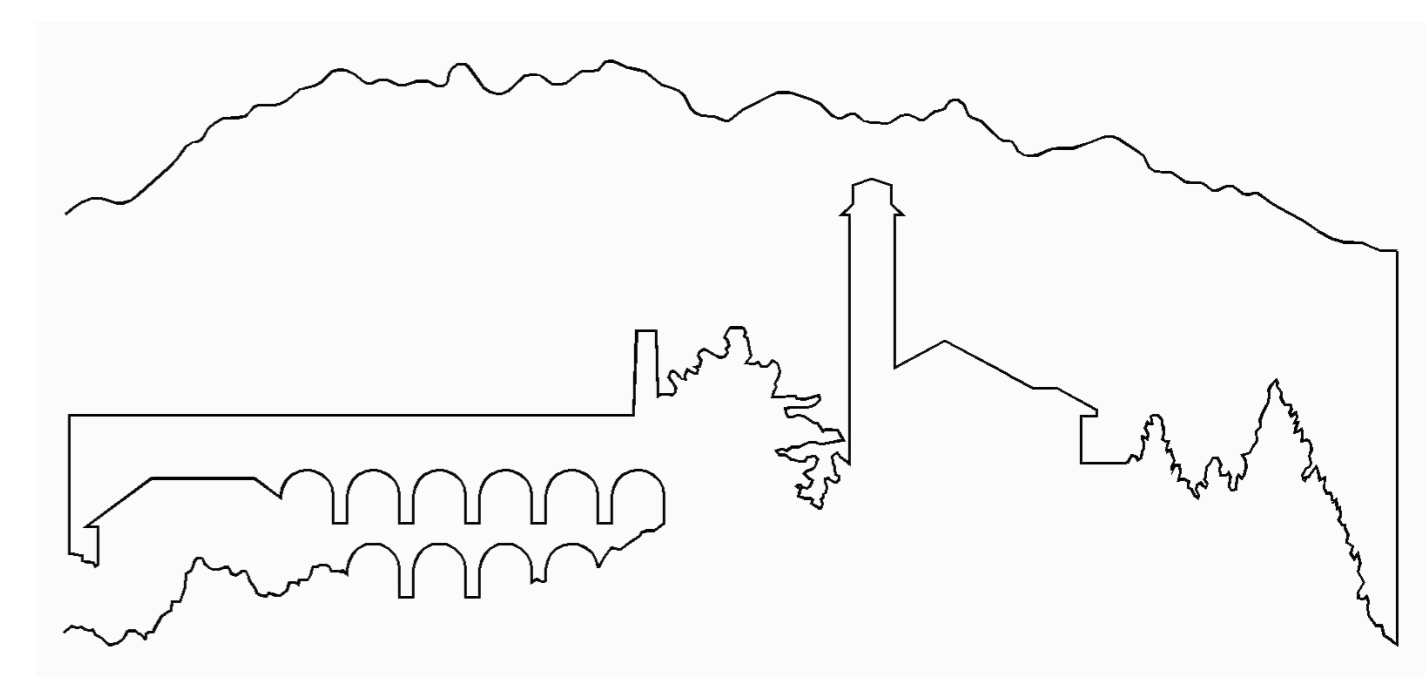


- CONFINO COMUNALE
- LEGENDA:
- Ambiti del tessuto urbano consolidato; Aree residenziali art. 18.1 N.d.P.
  - Ambiti del tessuto urbano consolidato; Nuclei antica Formazione art. 17 N.d.P.
  - Ambiti di Trasformazione (AT) vedi Documento di Piano
  - Ambiti del tessuto urbano consolidato; Aree per attività economiche art. 18.2 N.d.P.
  - Ambiti del tessuto urbano consolidato; Piani di attuazione individuali
  - Ambiti del tessuto urbano consolidato; Parchi e giardini privati art. 18.1.3 N.d.P.
  - Ambiti del tessuto urbano consolidato; Aree pubbliche e di interesse pubblico art. 21 N.d.P.
  - Ambiti del tessuto urbano consolidato; Sistema insediativo collinare art. 18.1.3 N.d.P.
  - Ambiti esterni al tessuto urbano consolidato; Zone agricole di iniziativa comunale orientata art. 19 N.d.P.
  - Ambiti esterni al tessuto urbano consolidato; Campagna urbana art. 19.1 N.d.P.
  - Ambiti esterni al tessuto urbano consolidato; Zone verdi naturali art. 20 N.d.P.
  - Ambiti esterni al tessuto urbano consolidato; Aree di rispetto ambientale parte quarta N.d.P.
  - Piani attuativi in itinere
  - Edifici di interesse storico monumentali art. 27 N.d.P.
  - Edifici a destinazione alberghiera art. 18.3 N.d.P.
  - Ambiti di riorganizzazione urbana art. 18.1.5. N.d.P.
  - Aree per la mobilità
  - VINCOLI
  - Fascia di rispetto cimiteriale (D.P.R. 285/1990)
  - Individuazione dei pozzi e fascia di rispetto (D.P.R. 23/6/1988)
  - Limite aree di rispetto stradale
  - Stabilimenti a rischio rilevante (art. 8 D.Lgs. 334/99)
  - PERIMETRO IC del Parco Lombardo della Valle del Ticino
  - AREE R del Parco Lombardo della Valle del Ticino
  - Zone archeologiche
  - Piano stralcio per l'assetto idrogeologico limite tra la fascia A e la fascia B
  - Piano stralcio per l'assetto idrogeologico limite tra la fascia B e la fascia C
  - Piano stralcio per l'assetto idrogeologico limite esterno alla fascia C
  - Vincolo ai sensi del D.Lgs. 490/99 e D. Lgs. 42/04 limite di area compresa entro i 150 m di distanza da corso d'acqua.

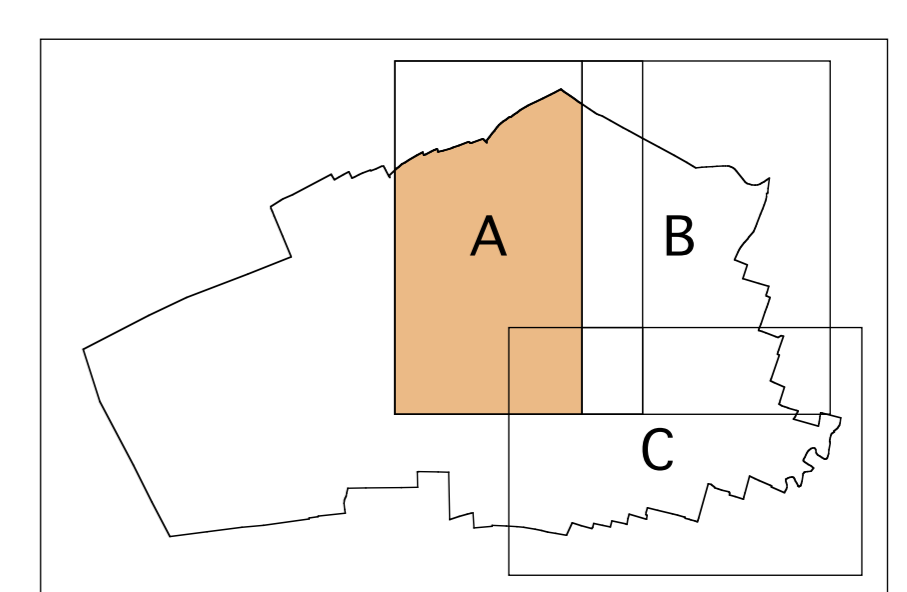

Regione Lombardia  
 Provincia di Varese  
 Comune di Cardano al Campo

## PIANO DI GOVERNO DEL TERRITORIO

TITOLO  
PIANO DELLE REGOLE  
Elaborato cartografico

OGGETTO  
Individuazione delle aree  
soggette a disciplina

DATA  
18/11/2011

AGG.

SCALA  
1 : 2.000

N. **PR 2A**

SINDACO  
Miano Anastasio Aspesi

ASSESSORE ALL'URBANISTICA  
Enrico Tomassini

ASSESSORE ALLA PARTECIPAZIONE  
Gergio Bodo

PROGETTAZIONE E COORDINAMENTO GENERALE  
Arch. Donato Balbo, Responsabile Settore Programmazione e Sviluppo del Territorio - Comune di Cardano al Campo

CONSULENZA PER STUDI E VERIFICHE PROGETTUALI ALLA SCALA DELLA CITTÀ E DEL PASSEGGIO  
Prof. Arch. Angelo Torricelli, Prof. Arch. Sara Protasoni, Arch. Valerina Tessitore, Arch. Annalisa Carli - Politecnico di Milano - Dipartimento di Progettazione dell'Architettura

VALUTAZIONE AMBIENTALE STRATEGICA (V.A.S.)  
Dott. Ing. Stefano Franco

INDAGINE GEOLOGICHE  
Dott. Carlo Lupati

COLLABORAZIONE PER INDAGINI LOCALI E STRUMENTI DI PARTECIPAZIONE E INFORMAZIONI  
Dott. Andrea Franzoni, Ing. Maria Teresa Lemmo, Dott. Alessandra Pandolfi, Ornella Succesi, Serena Crosta, Alessandro Piconi, Silvia Turina, Arch. Stefano Frongone

ELABORATO MODIFICATO IN SEGUITO ALL'ACCOLGIMENTO DELLE OSSERVAZIONI