


- CONFINO COMUNALE
- LEGENDA:
- Ambiti del tessuto urbano consolidato; Aree residenziali art. 18.1 N.d.P.
 - Ambiti del tessuto urbano consolidato; Nuclei Antica Formazione art. 17 N.d.P.
 - Ambiti di Trasformazione (AT) vedi Documento di Piano
 - Ambiti del tessuto urbano consolidato; Aree per attività economiche art. 18.2 N.d.P.
 - Ambiti del tessuto urbano consolidato; Piani di attuazione individuali
 - Ambiti del tessuto urbano consolidato; Piazze e giardini privati art. 18.1.4 N.d.P.
 - Ambiti del tessuto urbano consolidato; Aree pubbliche e di interesse pubblico art. 21 N.d.P.
 - Ambiti del tessuto urbano consolidato; Sistema insediativo collinare art. 18.1.3 N.d.P.
 - Ambiti esterni al tessuto urbano consolidato; Zone agricole di iniziativa comunale orientata art. 19 N.d.P.
 - Ambiti esterni al tessuto urbano consolidato; Campagna urbana art. 19.1 N.d.P.
 - Ambiti esterni al tessuto urbano consolidato; Zone verdi naturali art. 20 N.d.P.
 - Ambiti esterni al tessuto urbano consolidato; Aree di rispetto ambientale parte quarta N.d.P.
 - Piani attuativi in itinere
 - Edifici di interesse storico monumentali art. 27 N.d.P.
 - Edifici a destinazione alberghiera art. 18.1.3 N.d.P.
 - Ambiti di riorganizzazione urbana art. 18.1.3 N.d.P.
 - Aree per la mobilità
- VINCOLI
- Fascia di rispetto cimiteriale (D.P.R. 285/1990)
 - Individuazione dei pozzi e fascia di rispetto (D.P.R. 236/1988)
 - Limite aree di rispetto stradale
 - Stabilimenti a rischio rilevante (art. 8 D.Lgs 334/99)
 - PERMETTRO IC del Parco Lombardo della Valle del Ticino
 - AREE B del Parco Lombardo della Valle del Ticino
 - Zone archeologiche
 - Piano stralico per l'assetto idrogeologico limite tra la fascia A e la fascia B
 - Piano stralico per l'assetto idrogeologico limite tra la fascia B e la fascia C
 - Piano stralico per l'assetto idrogeologico limite esterno alla fascia C
 - Vincolo ai sensi del D.Lgs. 490/99 e D. Lgs. 42/04 limite di area compresa entro i 150 m di distanza da corso d'acqua.

22 bis

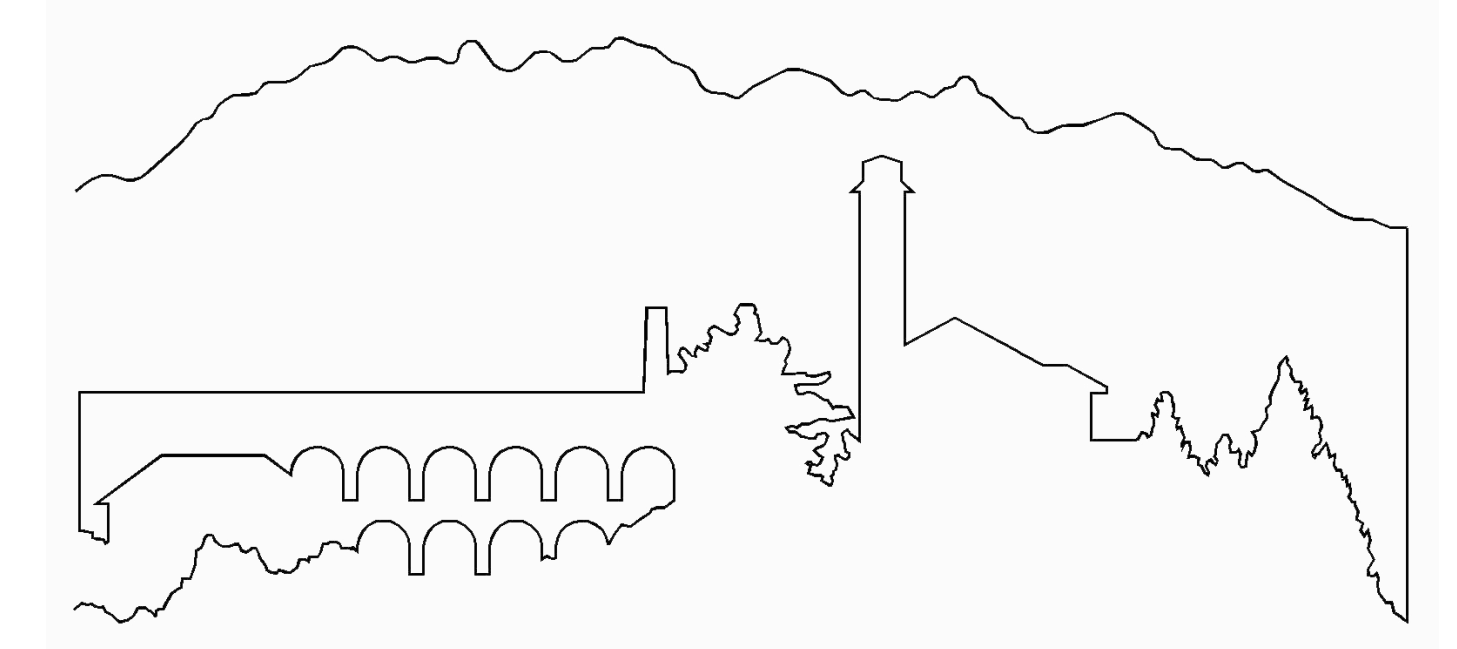

Regione Lombardia
 Provincia di Varese
 Comune di Cardano al Campo

PIANO DI GOVERNO DEL TERRITORIO

SINDACO Miro Anastasio Aspesi	TITOLO PIANO DELLE REGOLE Elaborato cartografico
ASSESSORE ALL'URBANISTICA Enrico Tomasin	OGGETTO Individuazione delle aree soggette a disciplina
ASSESSORE ALLA PARTECIPAZIONE Giorgio Boio	DATA 18/11/2011
PROGETTAZIONE E COORDINAMENTO GENERALE Arch. Daniele Bellini, Responsabile Gestione Programmazione e Sviluppo del Territorio - Comune di Cardano al Campo	AGG.
CONDIZIONE PER STUDI E VERIFICHE PROGETTUALI ALLA SCALA DELLA CITTÀ E DEL PAESAGGIO Prof. Arch. Angelo Tortorelli, Prof. Arch. Sara Pirovano, Arch. Valeria Tesarolo, Avv. Annalisa Carù - Politecnico di Milano - Dipartimento di Progettazione dell'Architettura	SCALA 1 : 2.000
VALLATAZIONE AMBIENTALE STRATEGICA (V.A.S.) Dott. Ing. Stefano Franco	N. PR 2C
INDAGNI GEOLOGICHE Dott. Carlo Lurati	
COLLABORAZIONE PER INDAGNI LOCALI E STRUMENTI DI PARTECIPAZIONE E INFORMAZIONE Dott. Andrea Franzoni, Ing. Maria Teresa Lurati, Dott. Alessandra Pandolfi, Ornella Buccini, Serena Crosta, Alessandro Picone, Silvia Turina, Arch. Stefano Fregonese	
ELABORATO MODIFICATO IN SEGUITO ALL'ACCOLGIMENTO DELLE OSSERVAZIONI	