

Regione Lombardia
Provincia di Varese

Comune di Cardano al Campo

PIANO DI GOVERNO DEL TERRITORIO

SINDACO

Mario Anastasio Aspesi

ASSESSORE ALL'URBANISTICA

Enrico Tomasini

ASSESSORE ALLA PARTECIPAZIONE

Giorgio Bodio

PROGETTAZIONE E COORDINAMENTO GENERALE

Arch. Donato Belloni, Responsabile Settore Programmazione e Sviluppo del Territorio -
Comune di Cardano al Campo

CONSULENZA PER STUDI E VERIFICHE PROGETTUALI ALLA SCALA DELLA CITTÀ E DEL PAESAGGIO

Prof. Arch. Angelo Torricelli, Prof. Arch. Sara Protasoni, Arch. Valentina Tessarolo,
Avv. Annalisa Carù - Politecnico di Milano - Dipartimento di Progettazione dell'Architettura

VALUTAZIONE AMBIENTALE STRATEGICA (V.A.S.)

Dott. Ing. Stefano Franco

INDAGINI GEOLOGICHE

Dott. Carlo Lurati

COLLABORAZIONE PER INDAGINI LOCALI E STRUMENTI DI PARTECIPAZIONE E INFORMAZIONE

Dott. Andrea Franzioni, Ing. Maria Teresa Lemmo, Dott. Alessandra Pandolfi,
Ornella Bucceri, Serena Crosta, Alessandro Picone, Silvia Turrina, Arch. Stefano Fregonese

TITOLO

PIANO URBANO GENERALE DEI
SERVIZI NEL SOTTOSUOLO

OGGETTO

ALLEGATI GRAFICI

DATA


29/11/2011

AGG.





SCALA

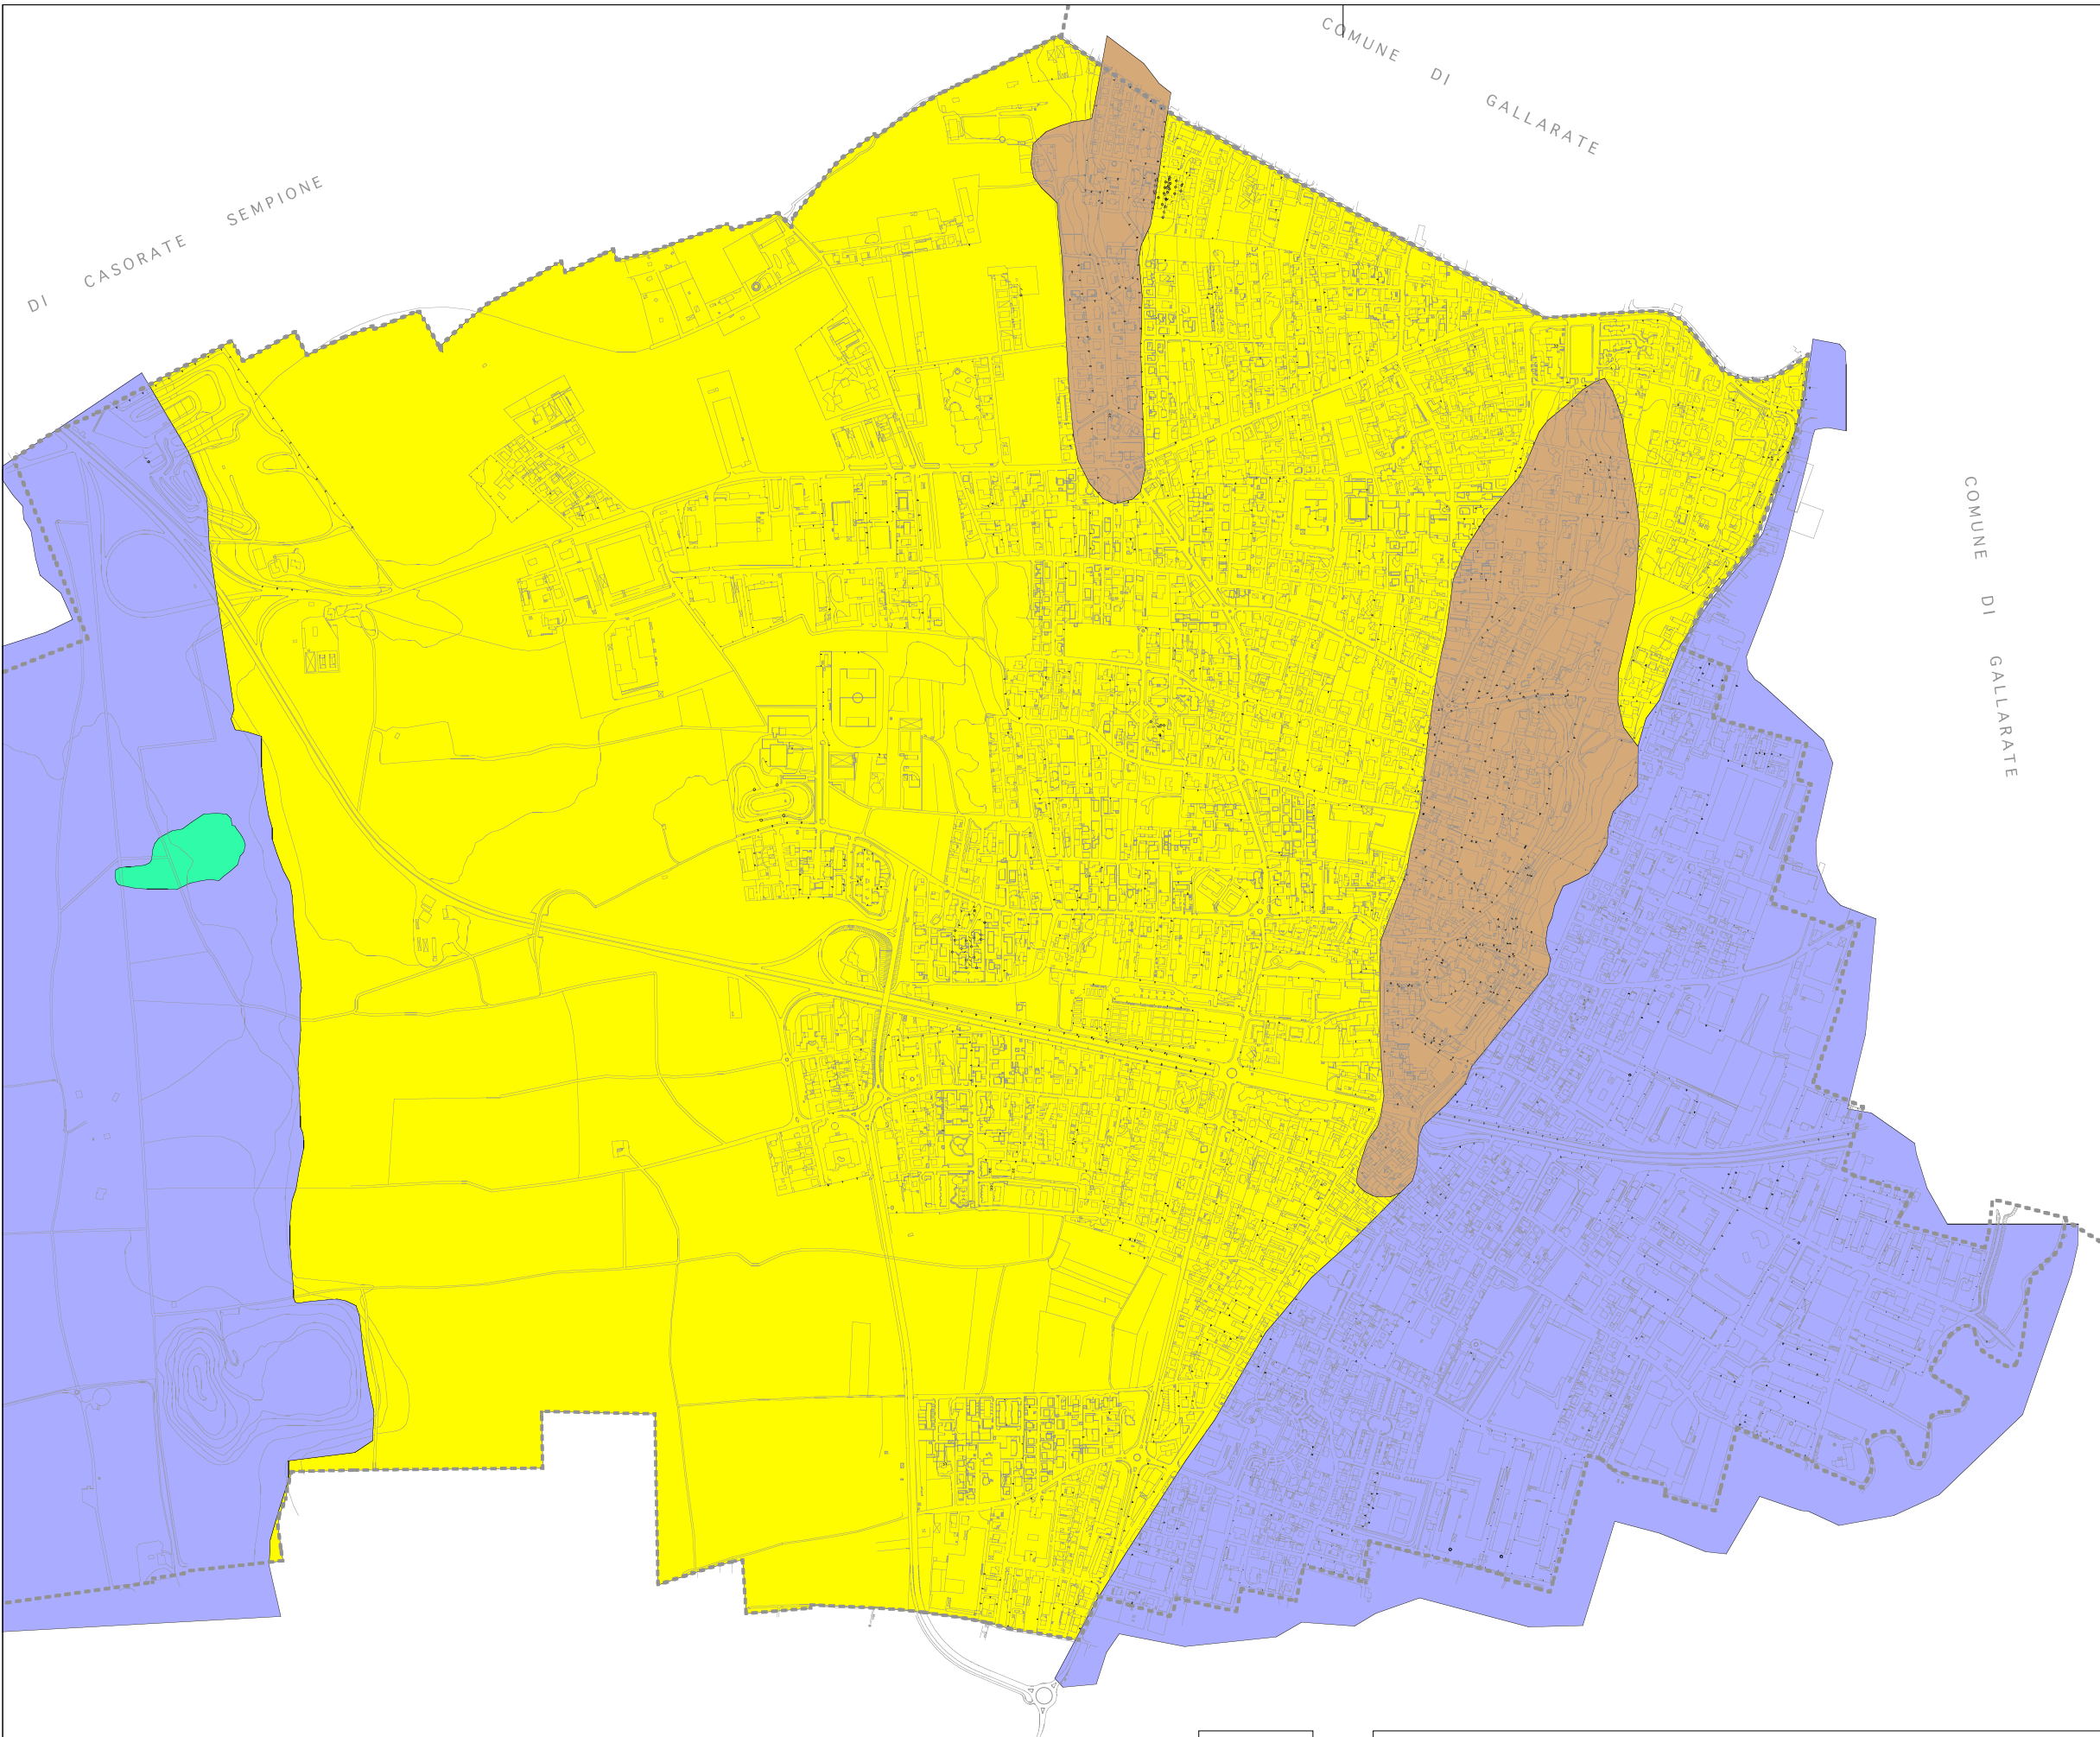N.

PUGSS 2




LEGENDA

-  Alternanze di argille e limi sabbiosi con ghiaie e ciottoli completamente alterati.
-  Sabbie limose e/o sabbie e limi con ciottoli moderatamente alterati.
-  Sabbie, ghiaie e ciottoli debolmente limose.
-  Terreno di riporto.

elaborato
1a

CARATTERIZZAZIONE DEL SOTTOSUOLO

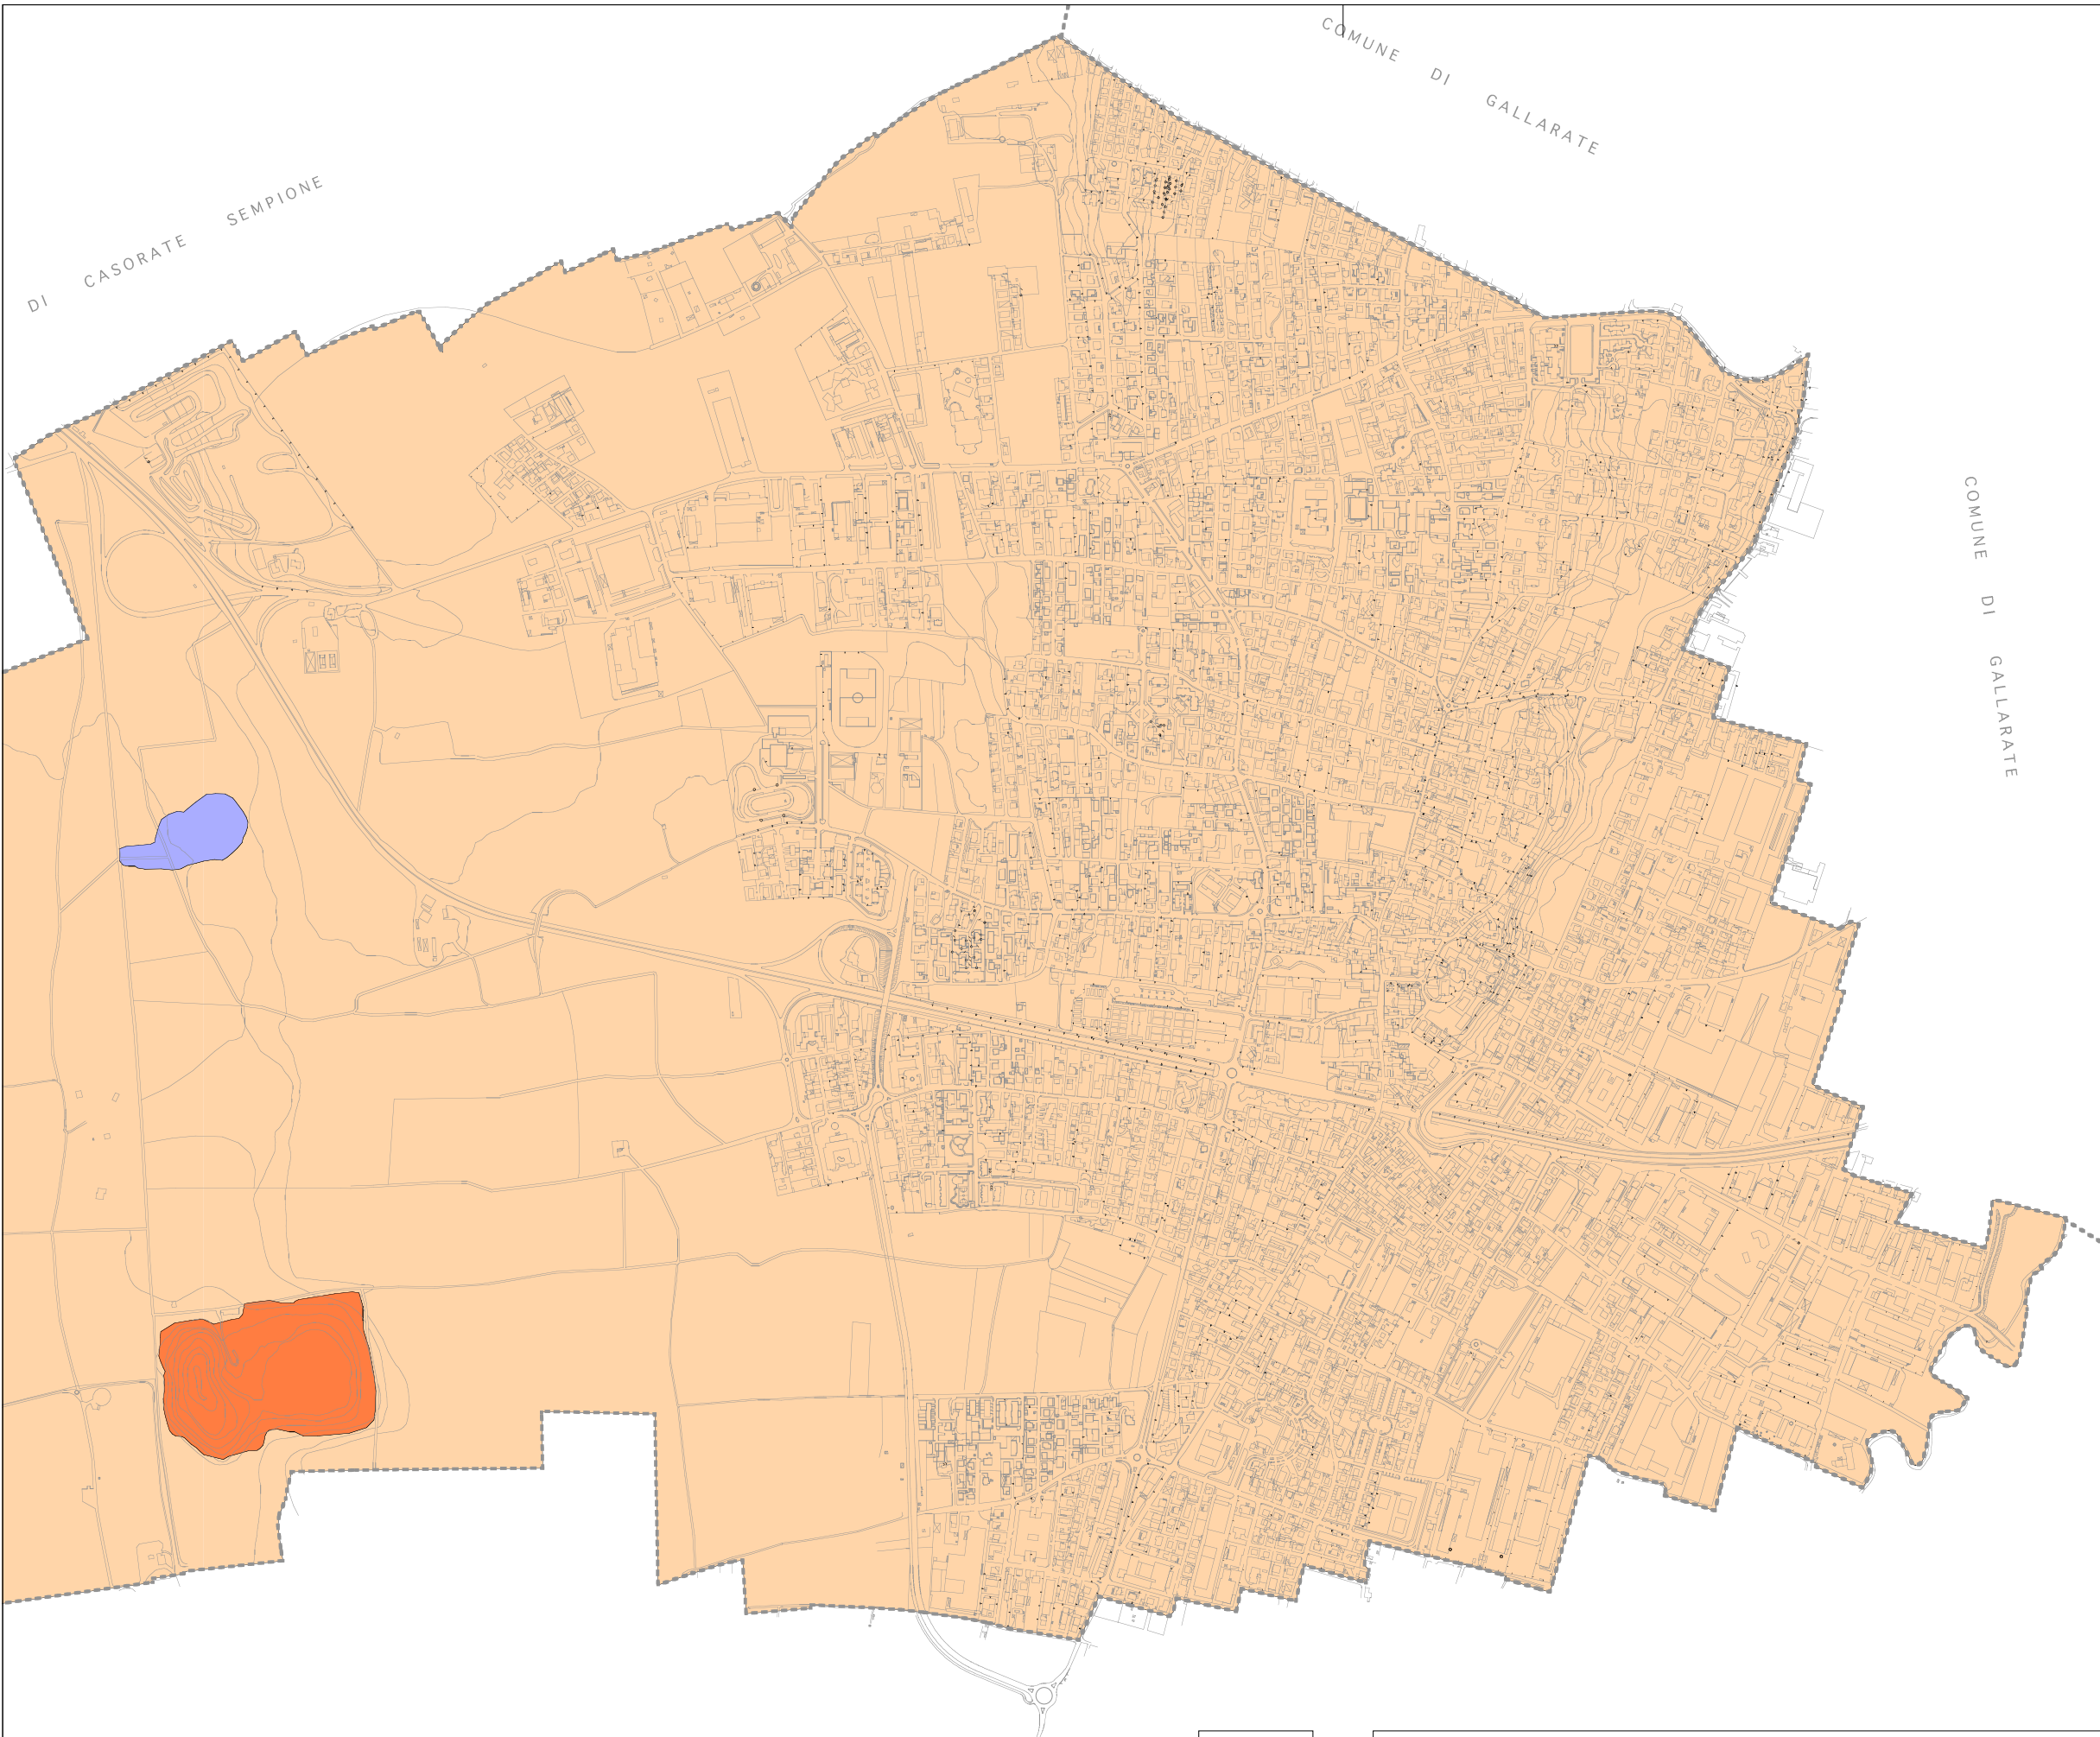


LEGENDA

- Zona PSL Z2
- Zona PSL Z3a
- Zona PSL Z4a

TE
COMUNE DI CASORATE SEMPIONE
COMUNE DI GALLARATE
COMUNE DI SARONNO

elaborato
1b

PERICOLOSITA' SISMICA LOCALE

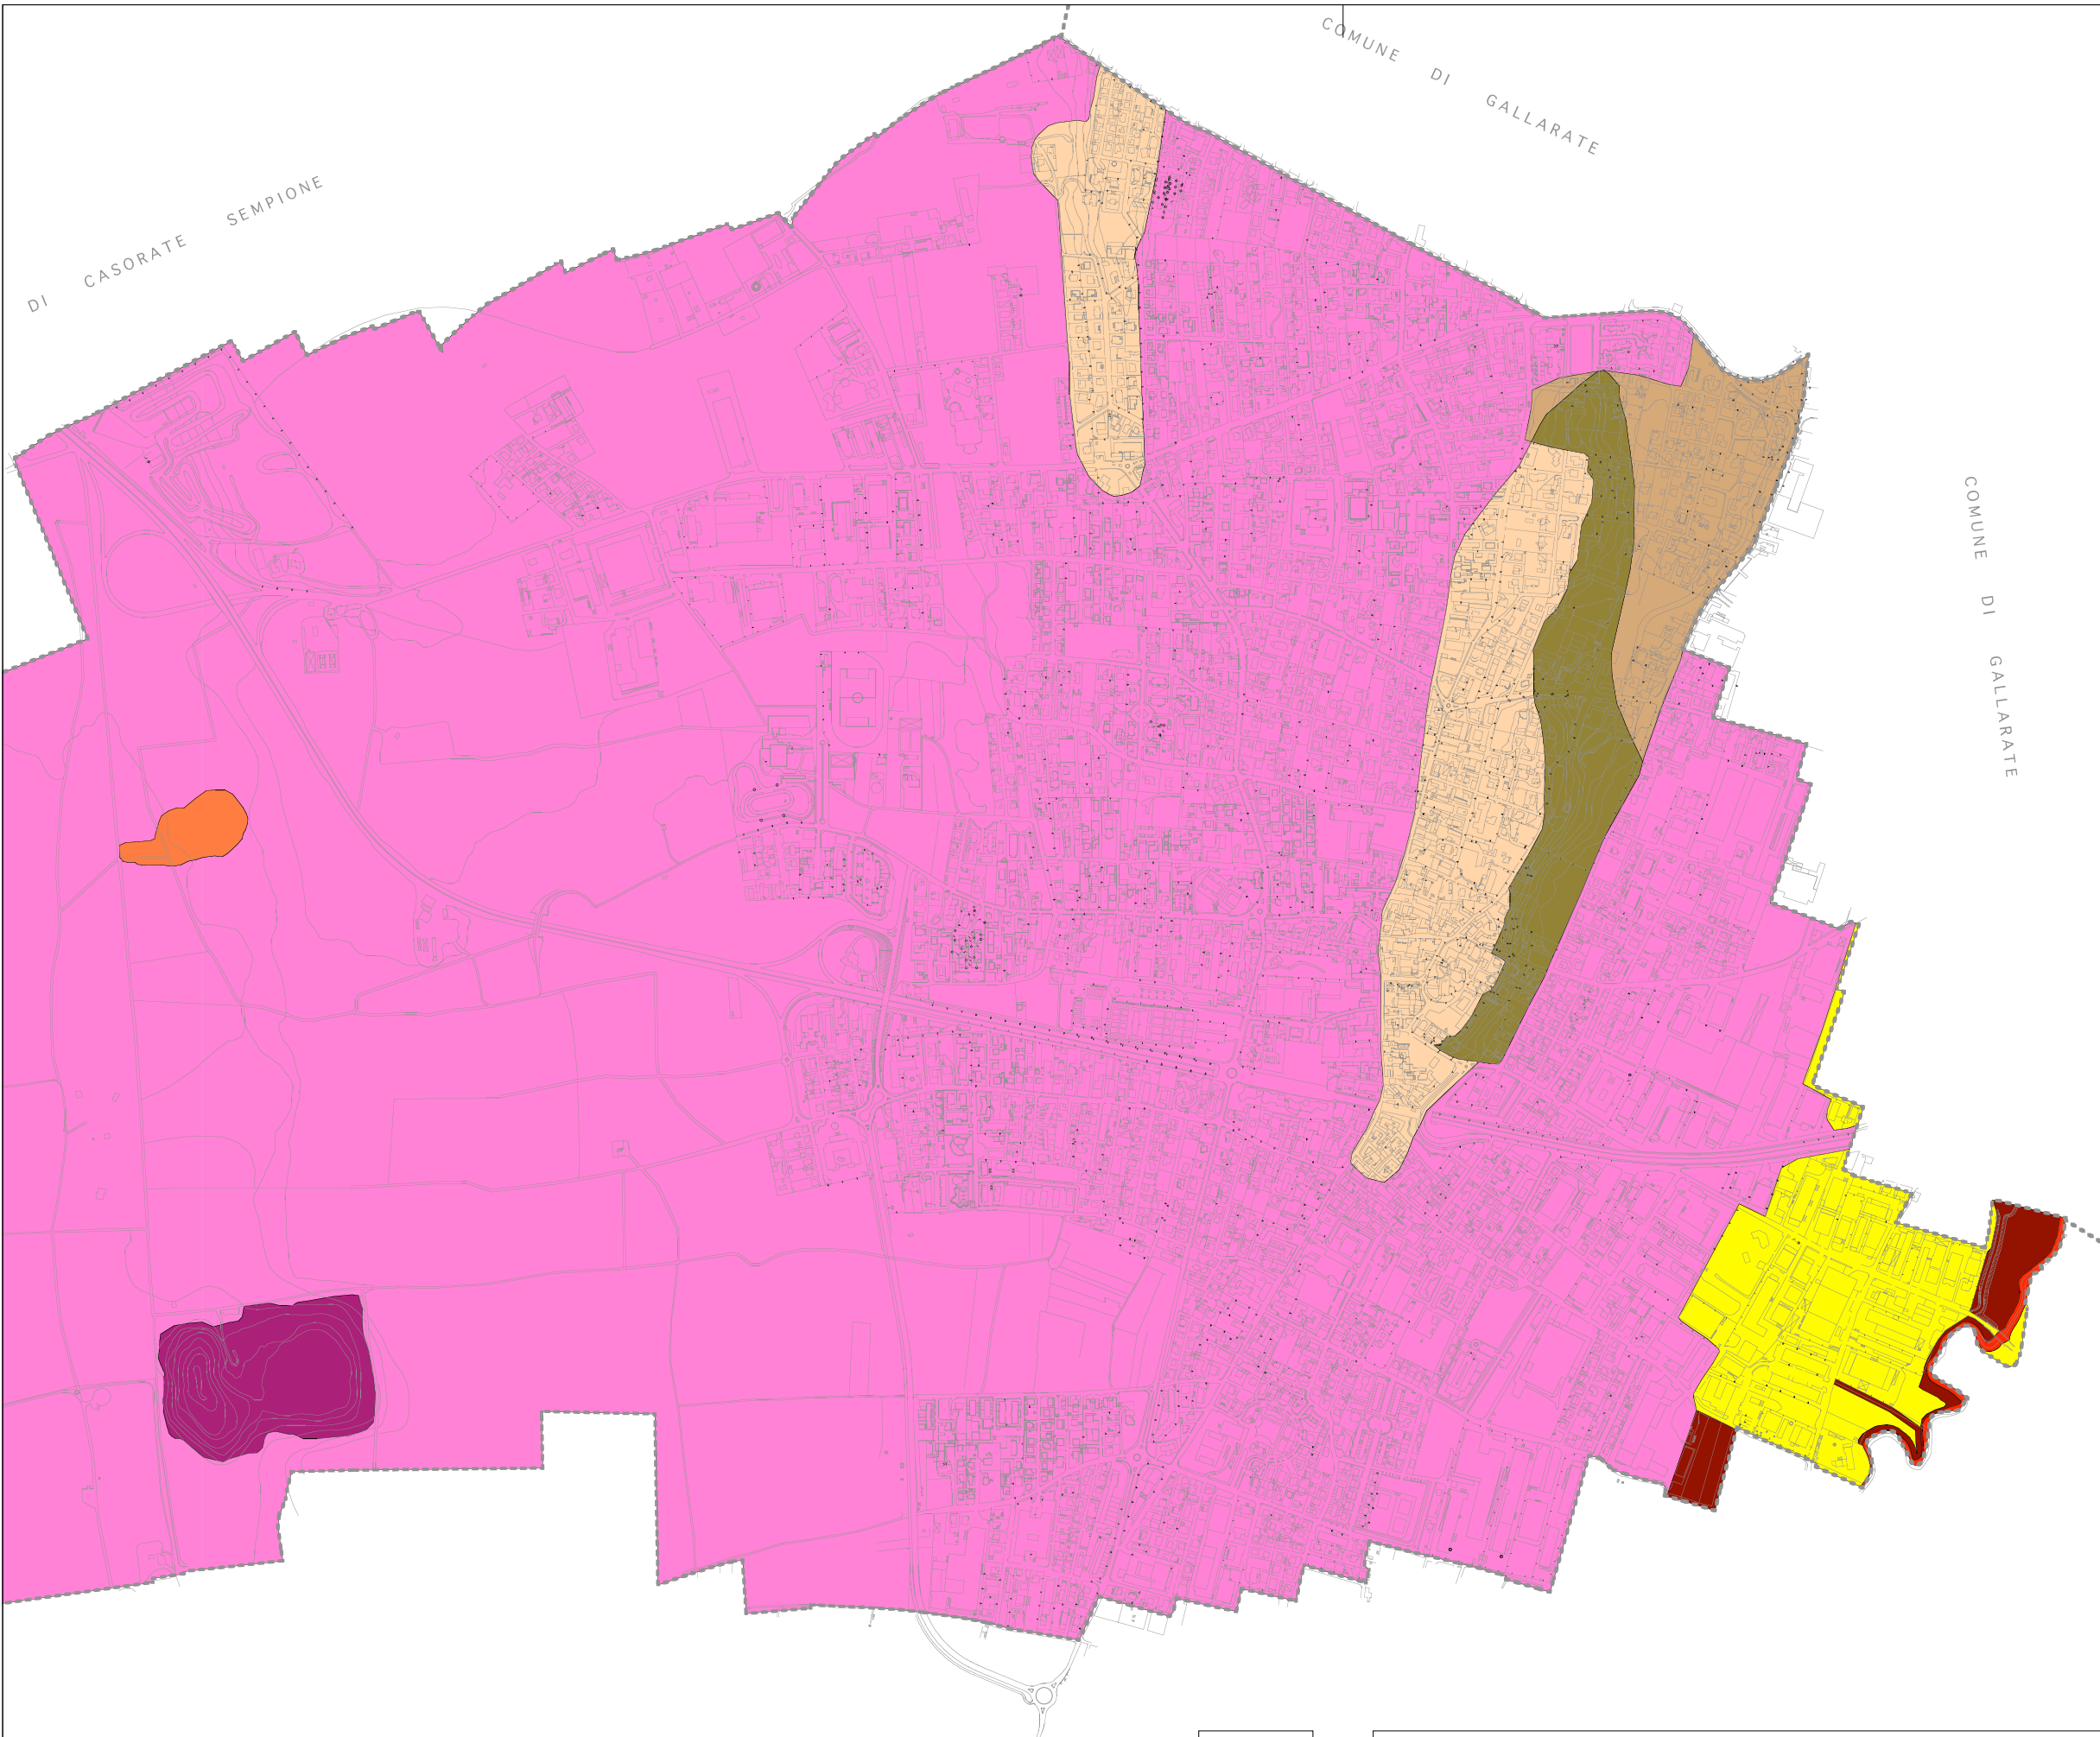

LEGENDA

- Classe di fattibilità 2a
- Classe di fattibilità 2b
- Classe di fattibilità 2c
- Classe di fattibilità 2d
- Classe di fattibilità 3a
- Classe di fattibilità 3b
- Classe di fattibilità 4a
- Classe di fattibilità 4b
- Classe di fattibilità 4c

elaborato
1c


FATTIBILITA' GEOLOGICA

TE
COMUNE DI SA...

DI CASORATE SEMPIONE


COMUNE DI GALLARATE

COMUNE DI GALLARATE

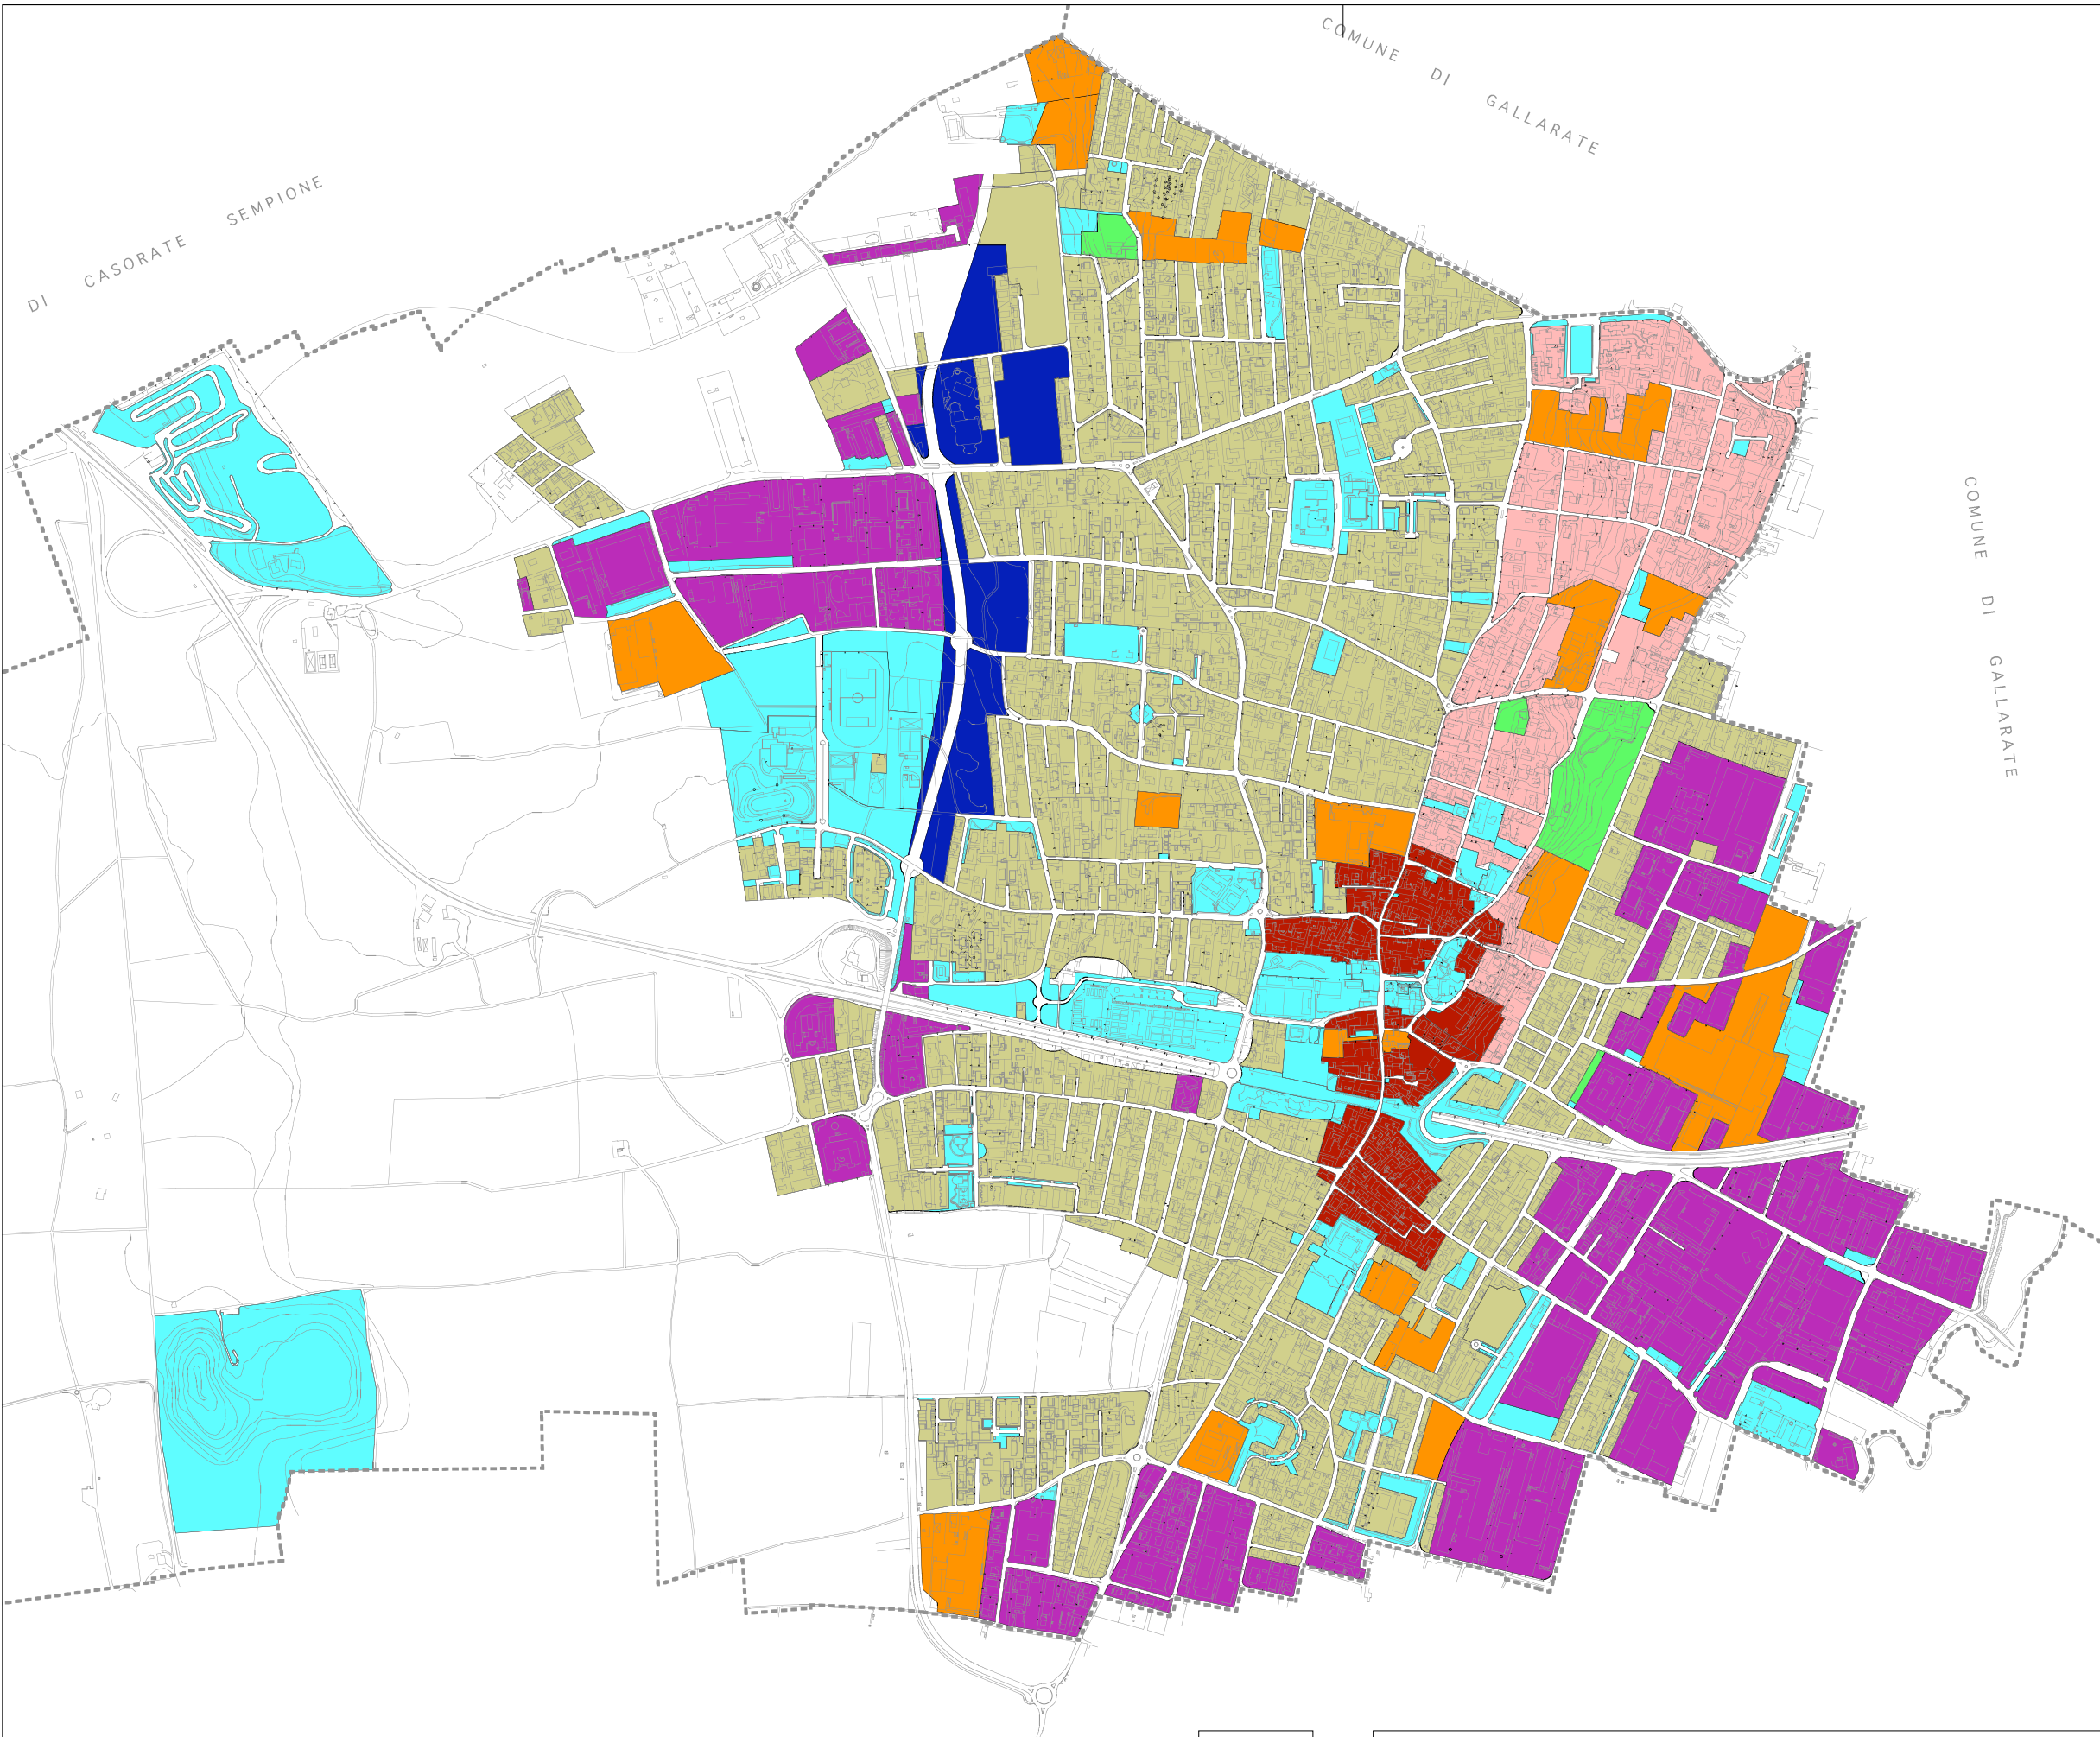




LEGENDA

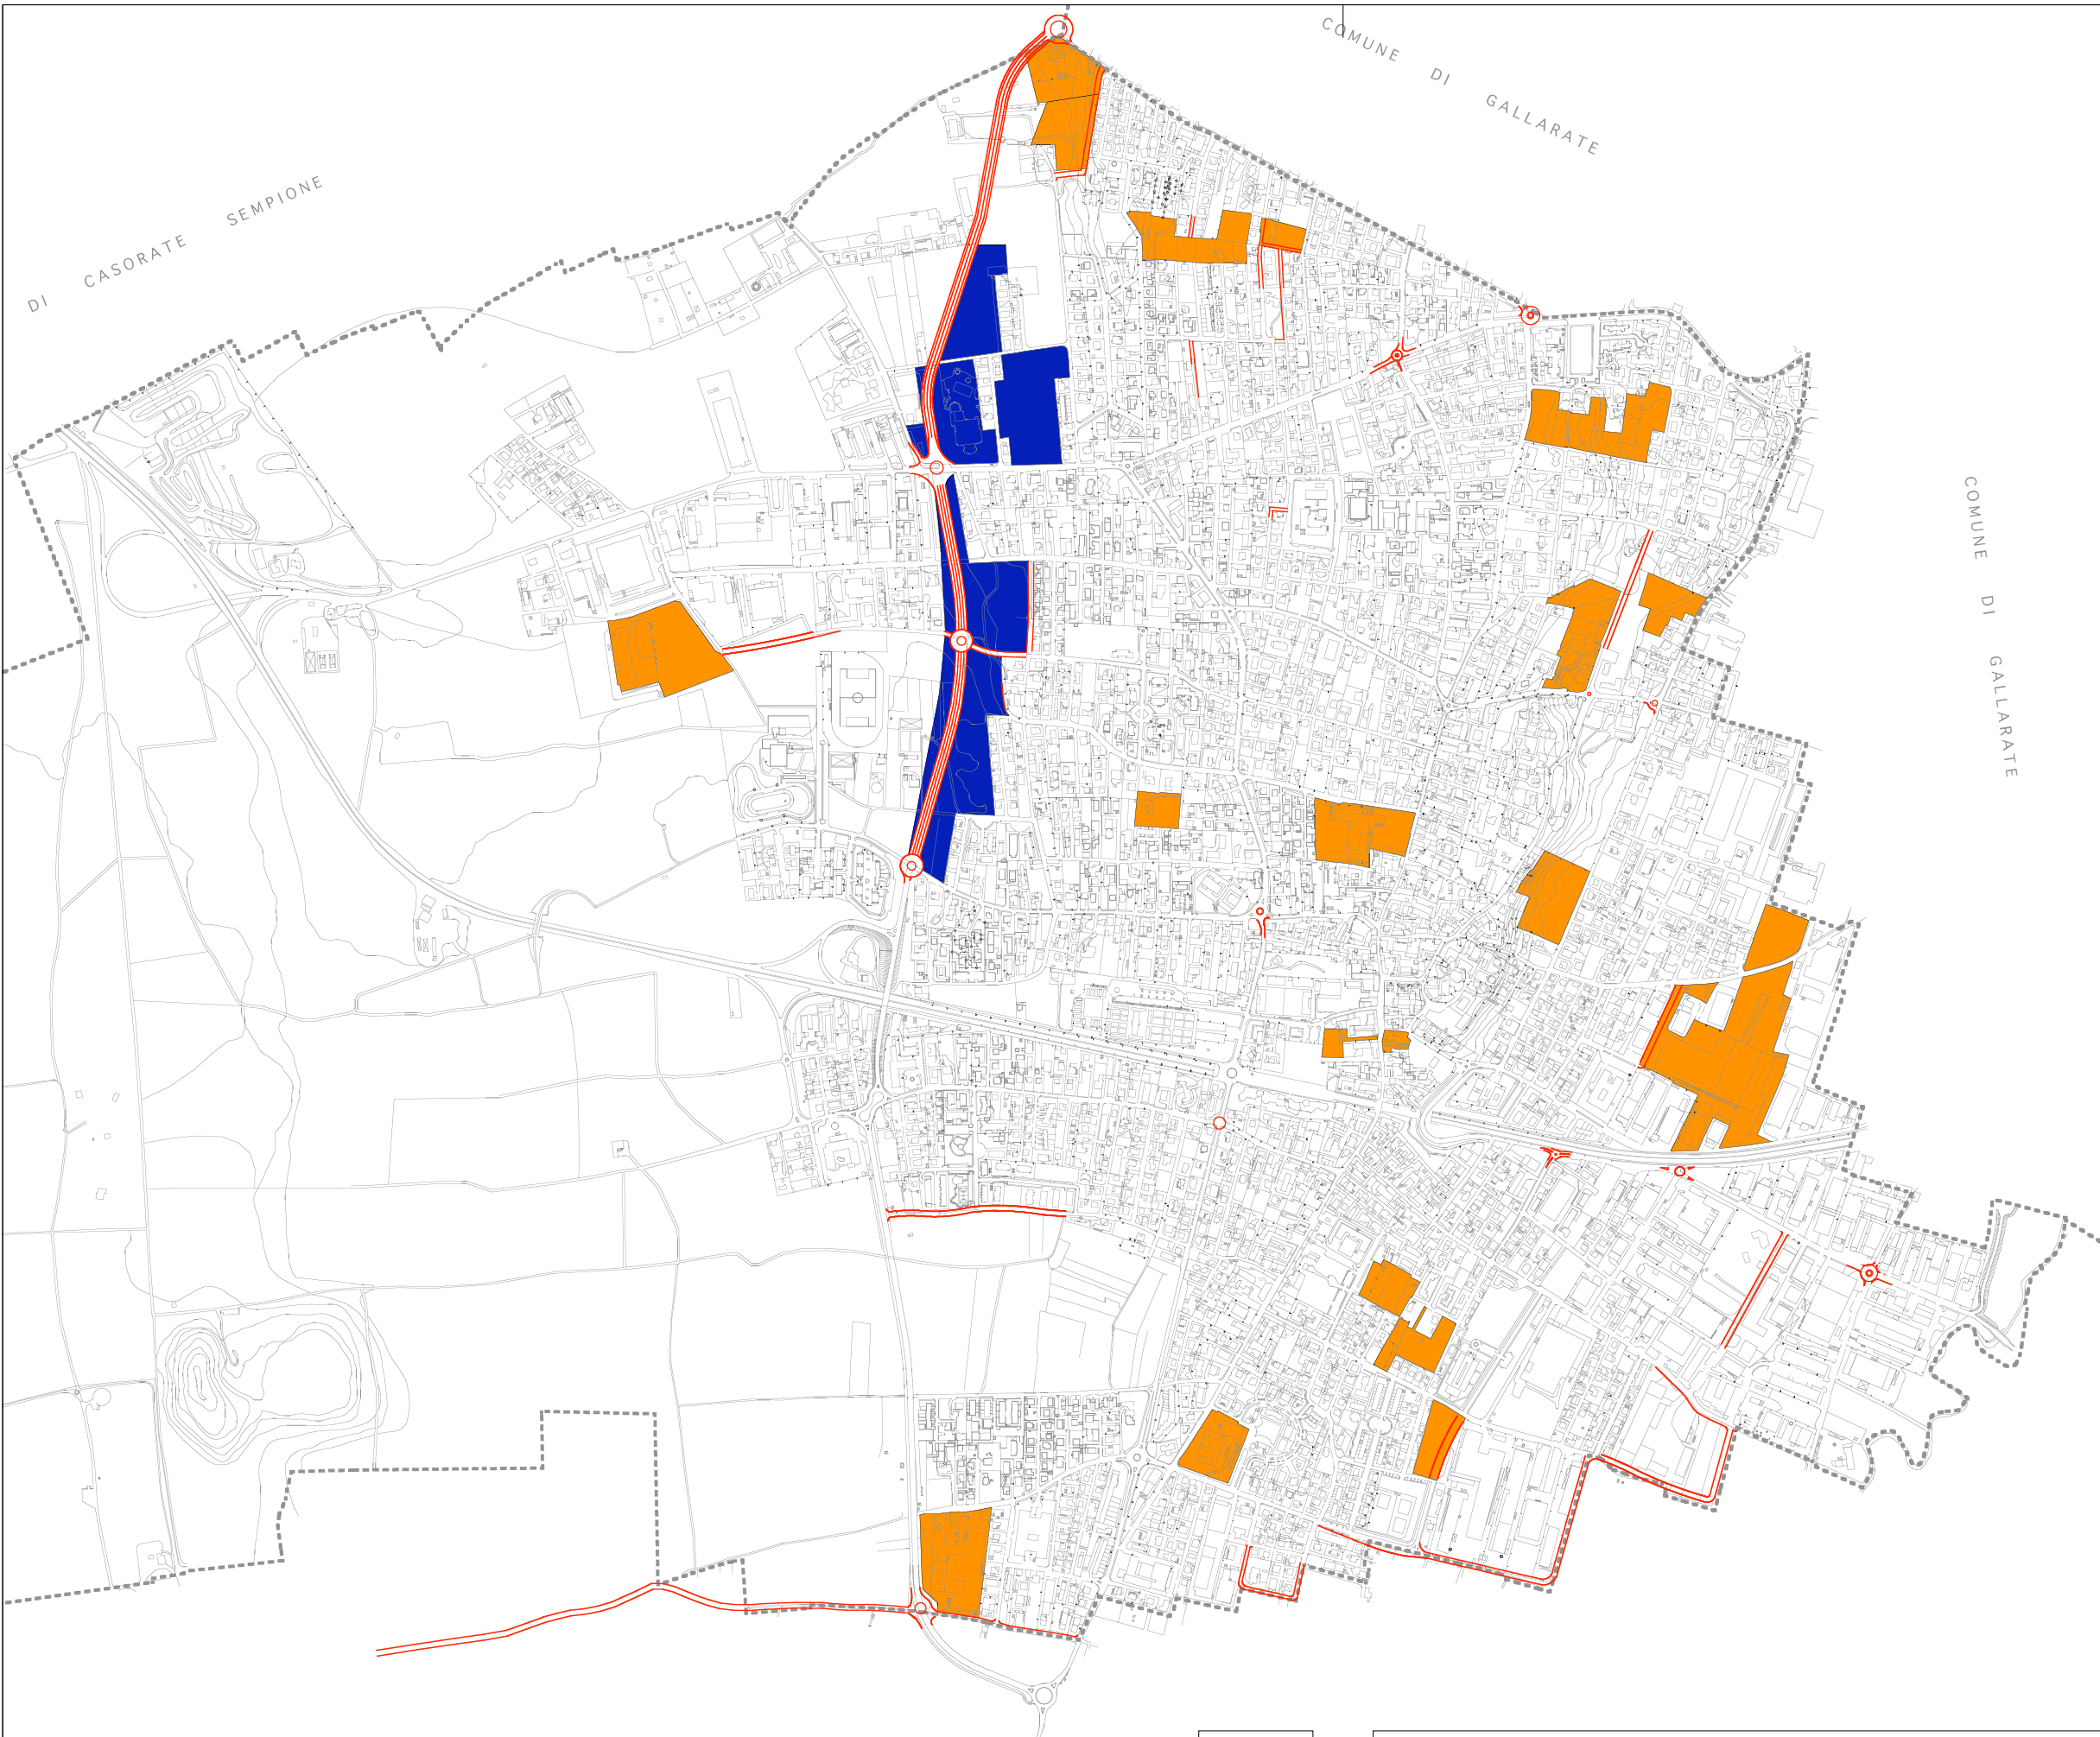- Aree residenziali
- Nuclei Antica Formazione
- Aree per attività economiche
- Piani di attuazione individuati
- Parchi e giardini privati
- Aree pubbliche e di interesse pubblico
- Sistema insediativo collinare
- Ambiti di Trasformazione




LEGENDA

-  Piani di attuazione individuati
-  Ambiti di Trasformazione
-  Previsioni infrastrutturali

elaborato
2b

LINEE STRATEGICHE

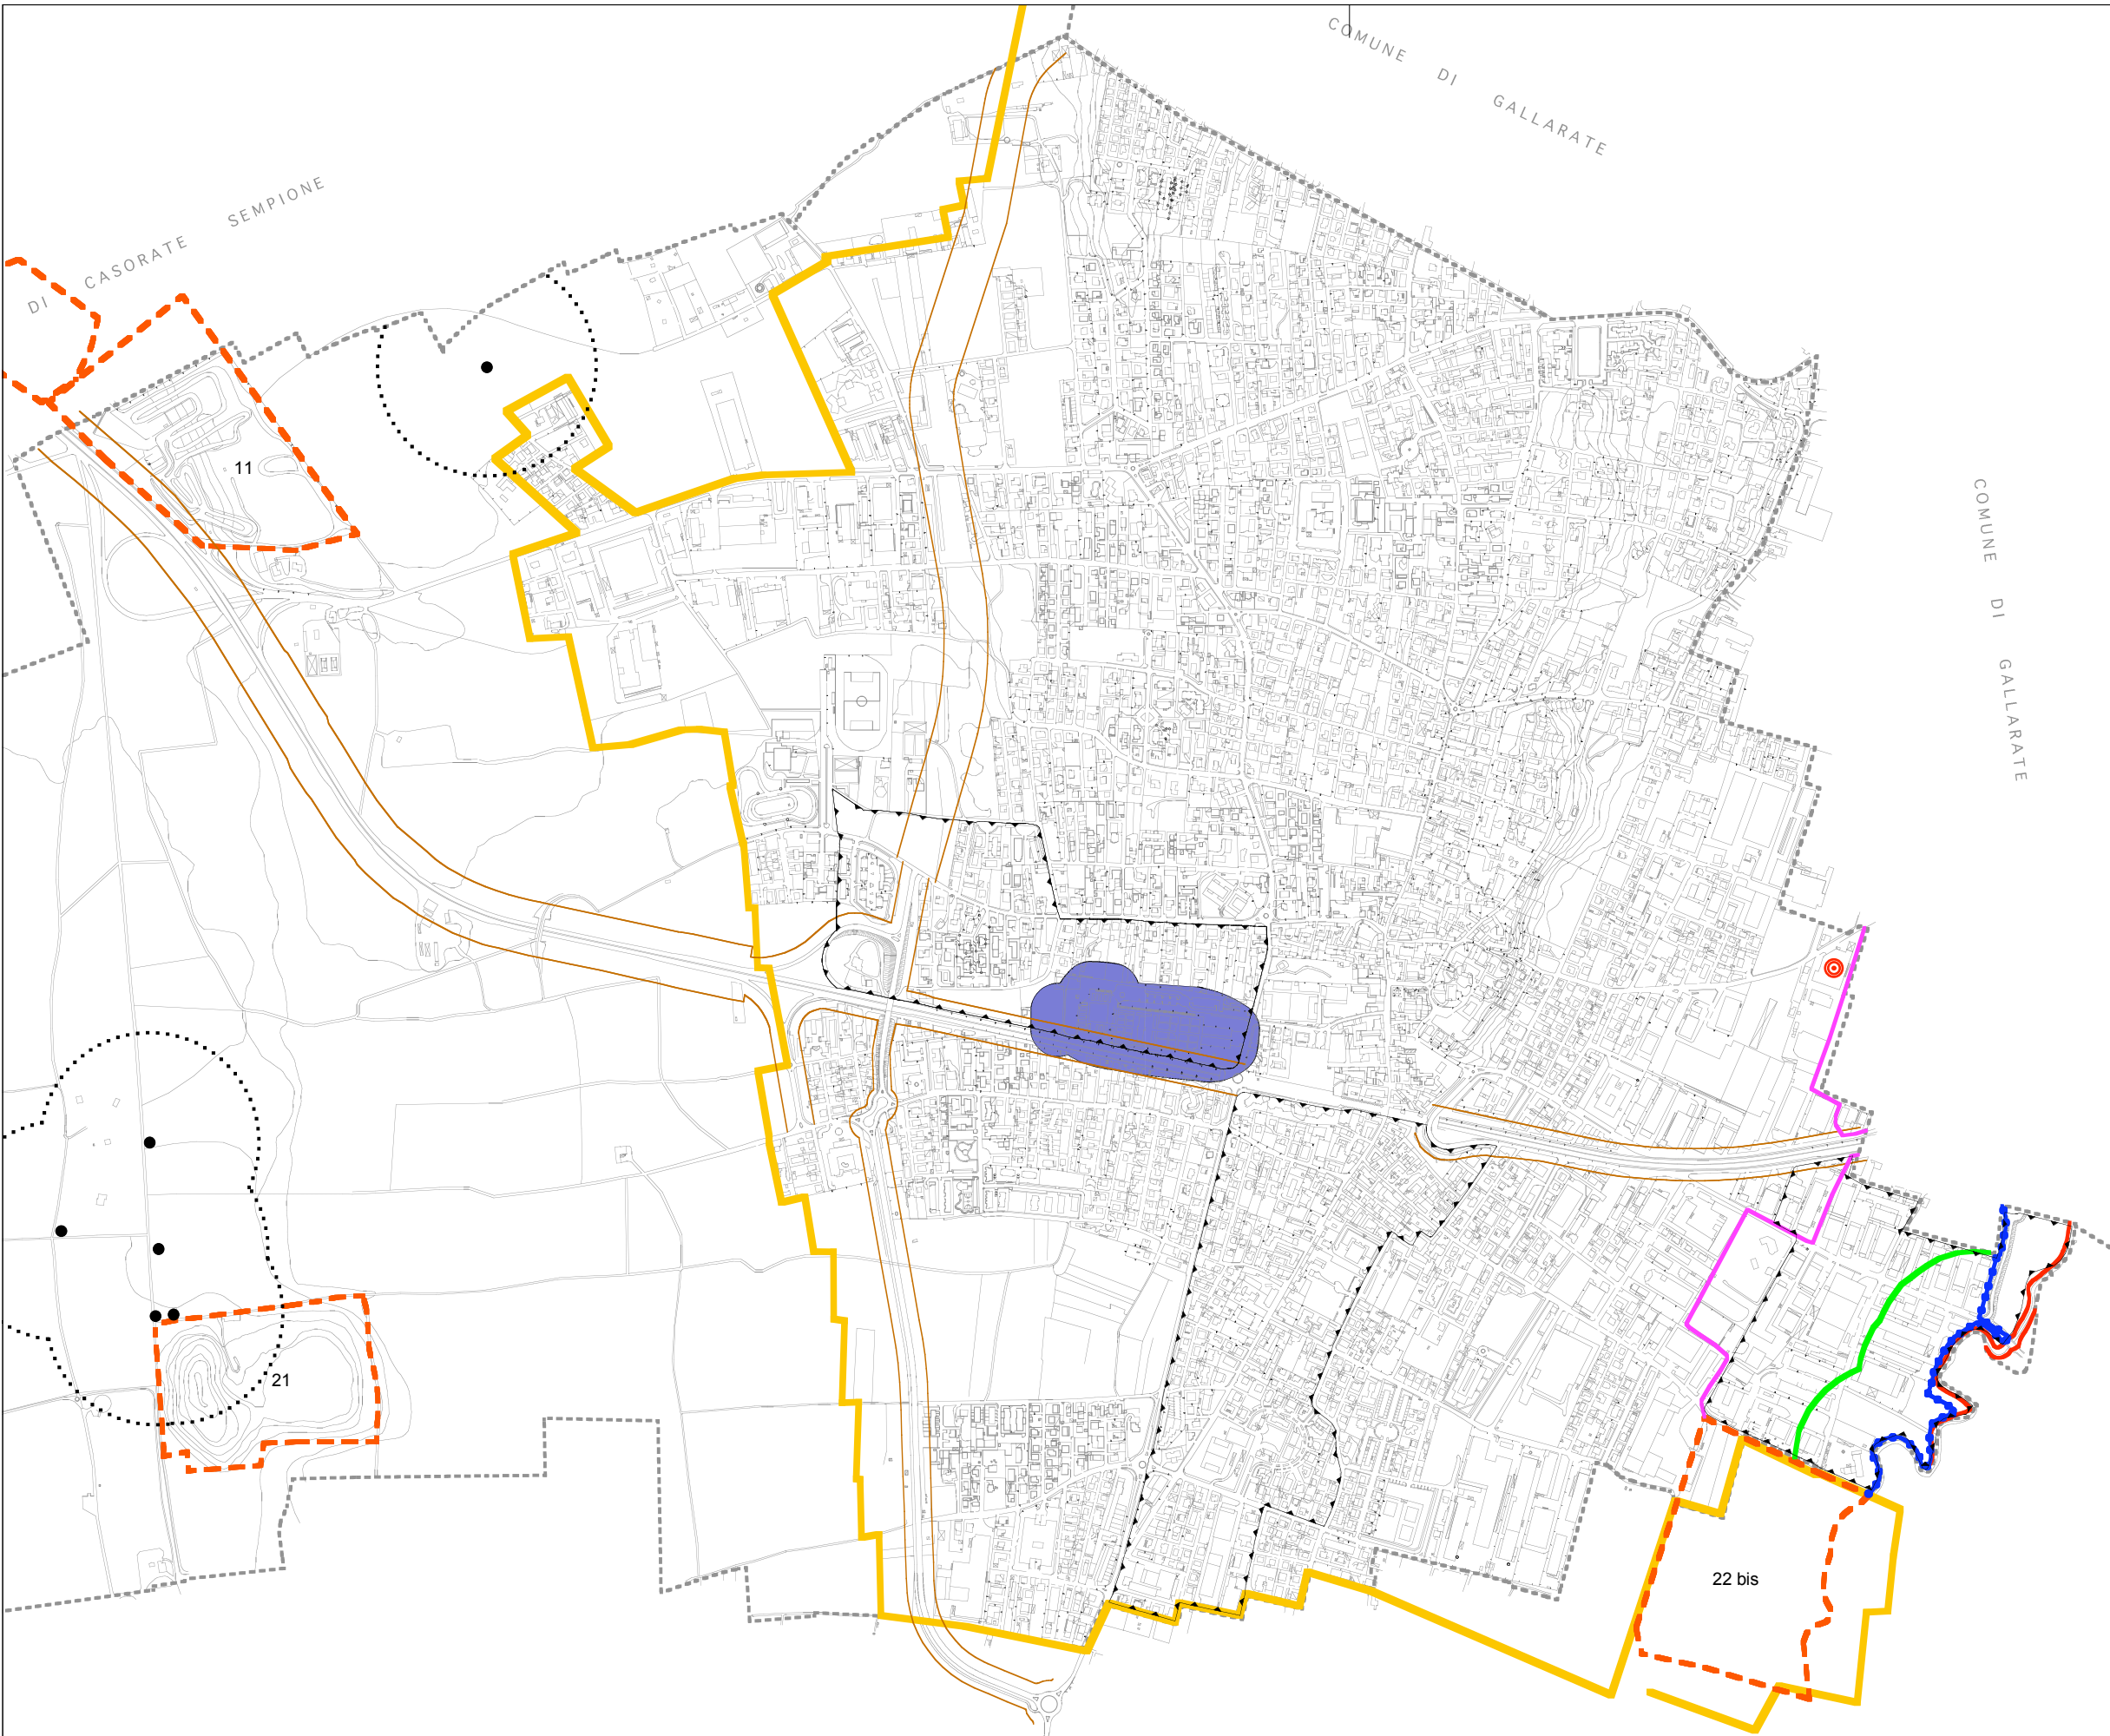

LEGENDA





-  Fascia di rispetto cimiteriale (D.P.R. 285/1990)
-  Individuazione dei pozzi e fascia di rispetto (D.P.R. 236/1988)
-  Limite aree di rispetto stradale
-  Stabilimenti a rischio rilevante (art. 8 D.Lgs 334/99)
-  PERIMETRO IC del Parco Lombardo della Valle del Ticino
-  AREE R del Parco Lombardo della Valle del Ticino
-  Zone archeologiche
-  Piano stralcio per l'assetto idrogeologico limite tra la fascia A e la fascia B
-  Piano stralcio per l'assetto idrogeologico limite tra la fascia B e la fascia C
-  Piano stralcio per l'assetto idrogeologico limite esterno alla fascia C
-  Vincolo ai sensi del D.Lgs. 490/99 e D.Lgs. 42/04 limite di area compresa entro i 150 m di distanza da corso d'acqua.

elaborato
3

SISTEMA DEI VINCOLI




LEGENDA

-  Strade Statali
-  Strade Provinciali
-  Strade di connessione
-  Strade urbane locali

elaborato
4

CLASSIFICAZIONE FUNZIONALE VIARIA

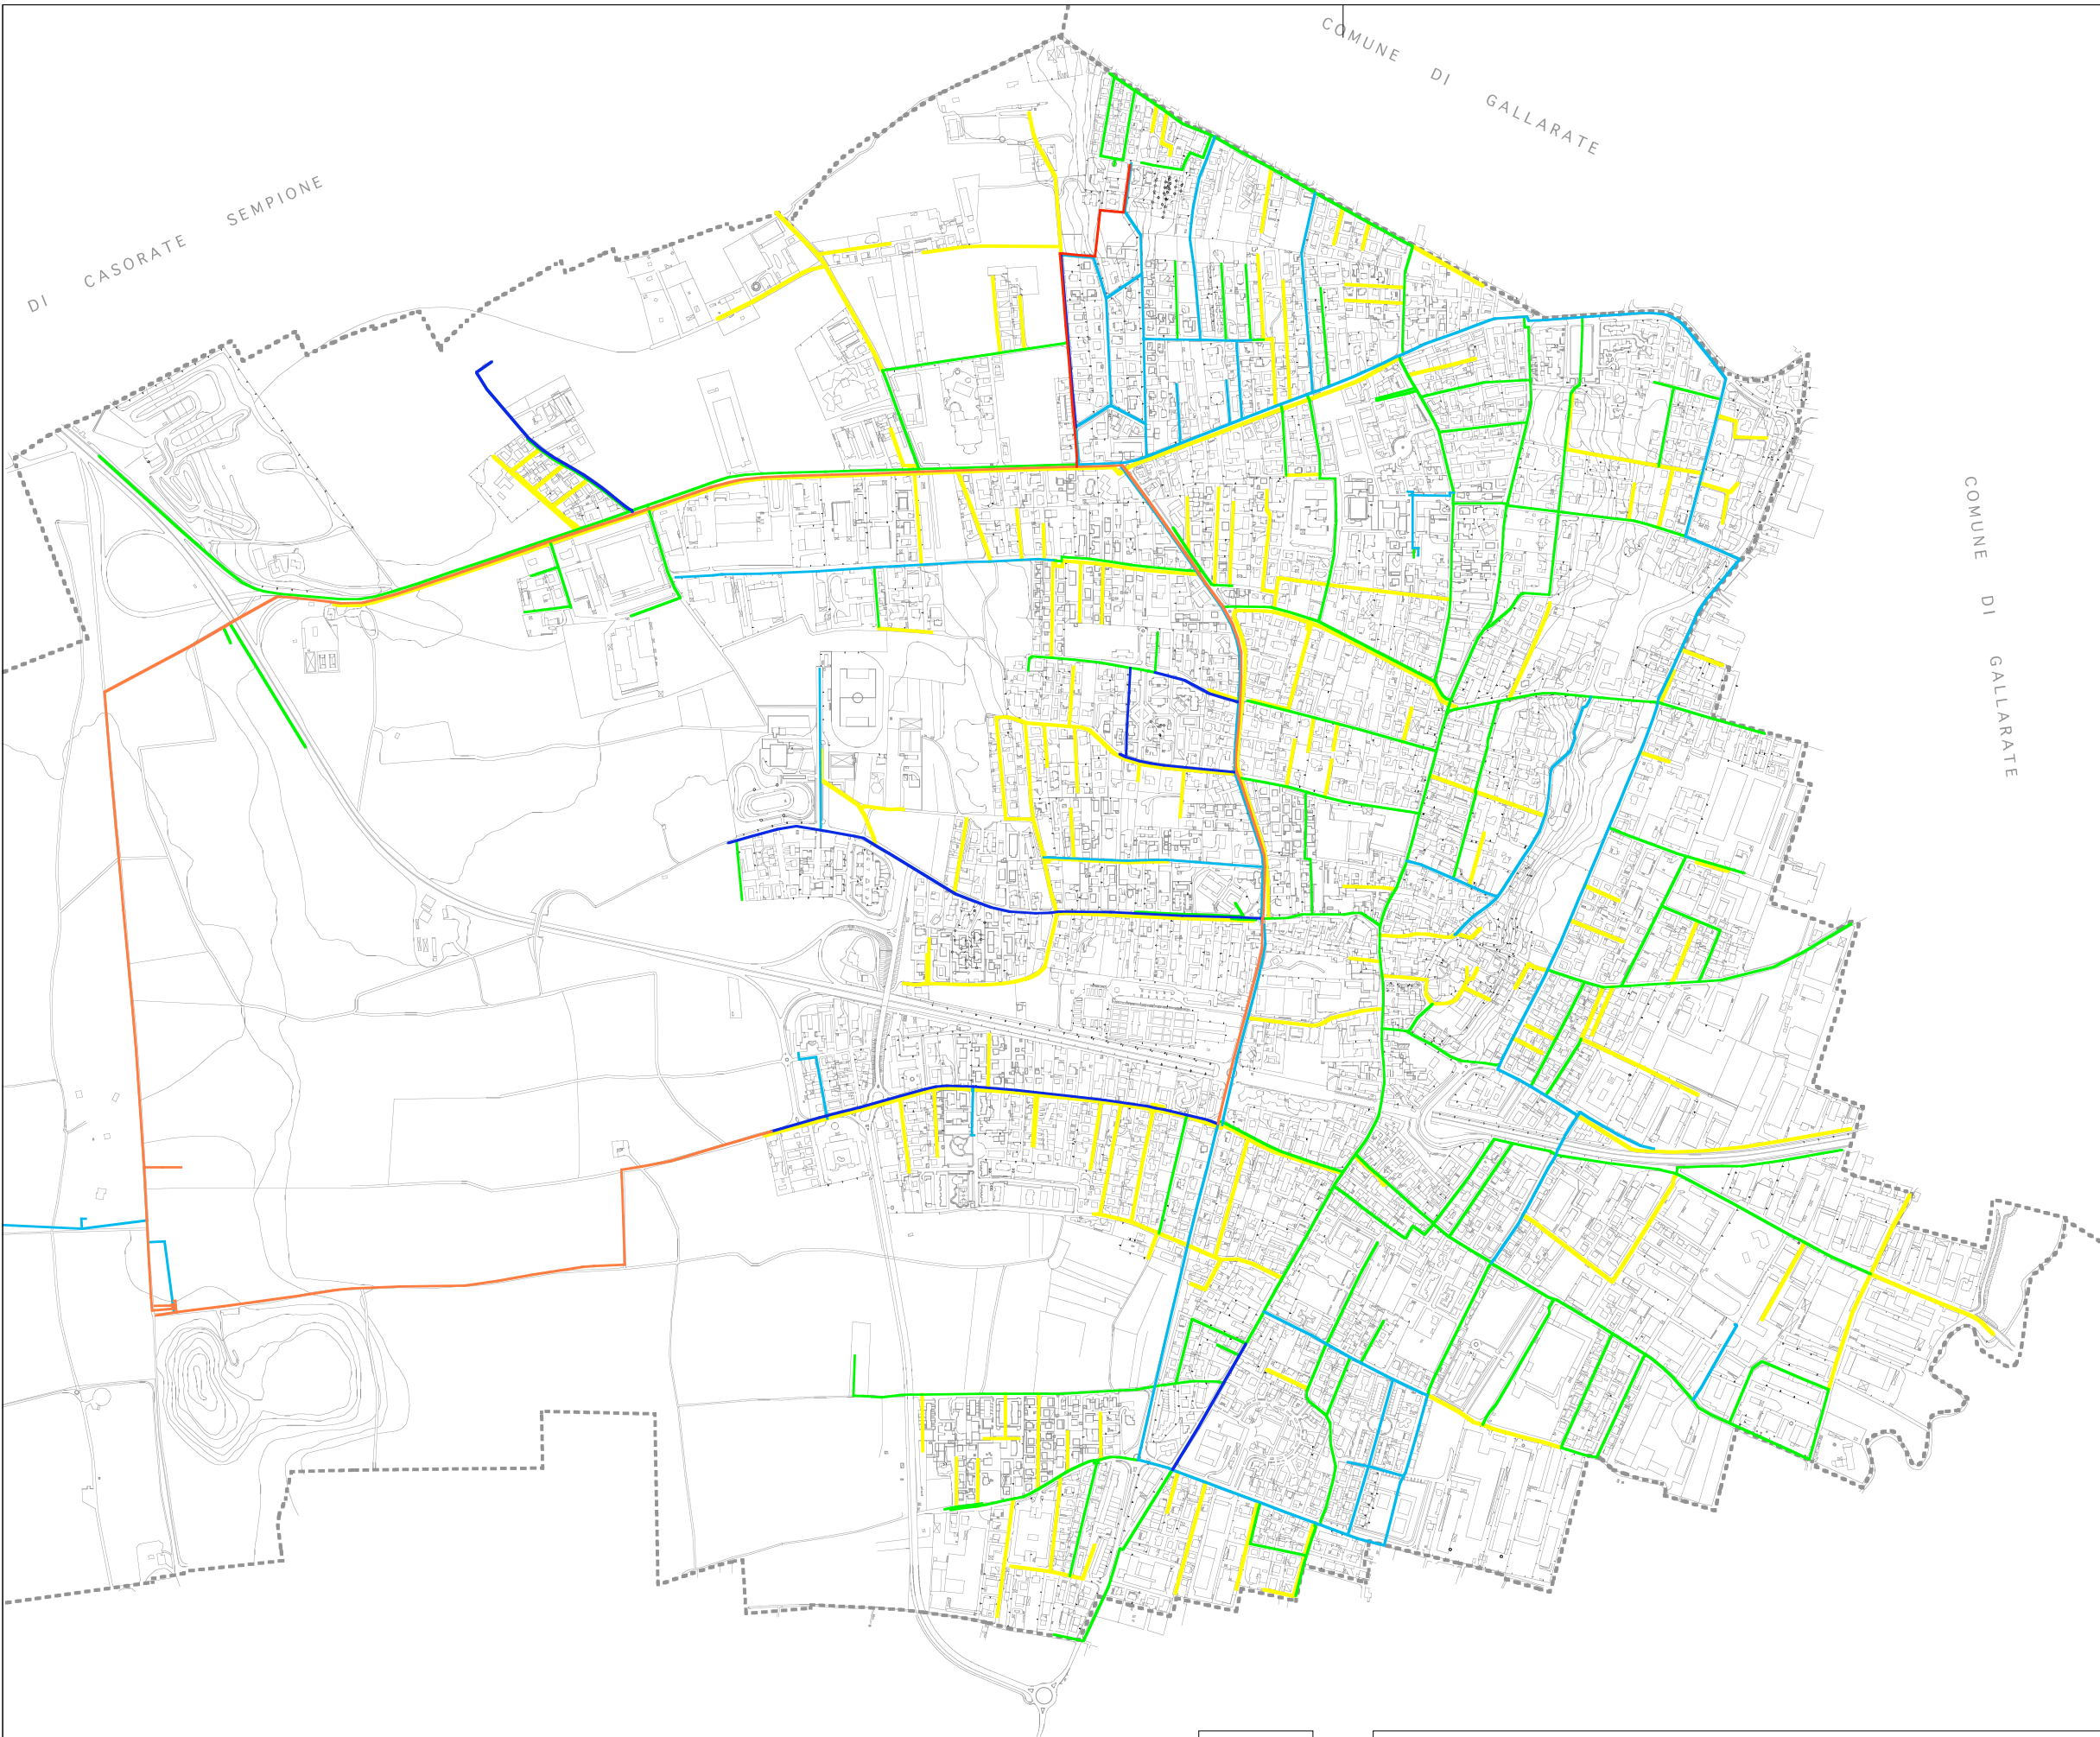

LEGENDA

- Condotte, diametri da 25 a 50
- Condotte, diametri da 60 a 100
- Condotte, diametri da 110 a 150
- Condotte, diametri da 180 a 225
- Condotte, diametri da 250 a 300
- Condotte, diametro 400

elaborato
5a

RETE DISTRIBUZIONE ACQUEDOTTO

TE


COMUNE DI SARONNO


DI CASORATE SEMPIONE

COMUNE DI GALLARATE

COMUNE DI GALLARATE

LEGENDA


 Condotte, diametri da 25 a 50

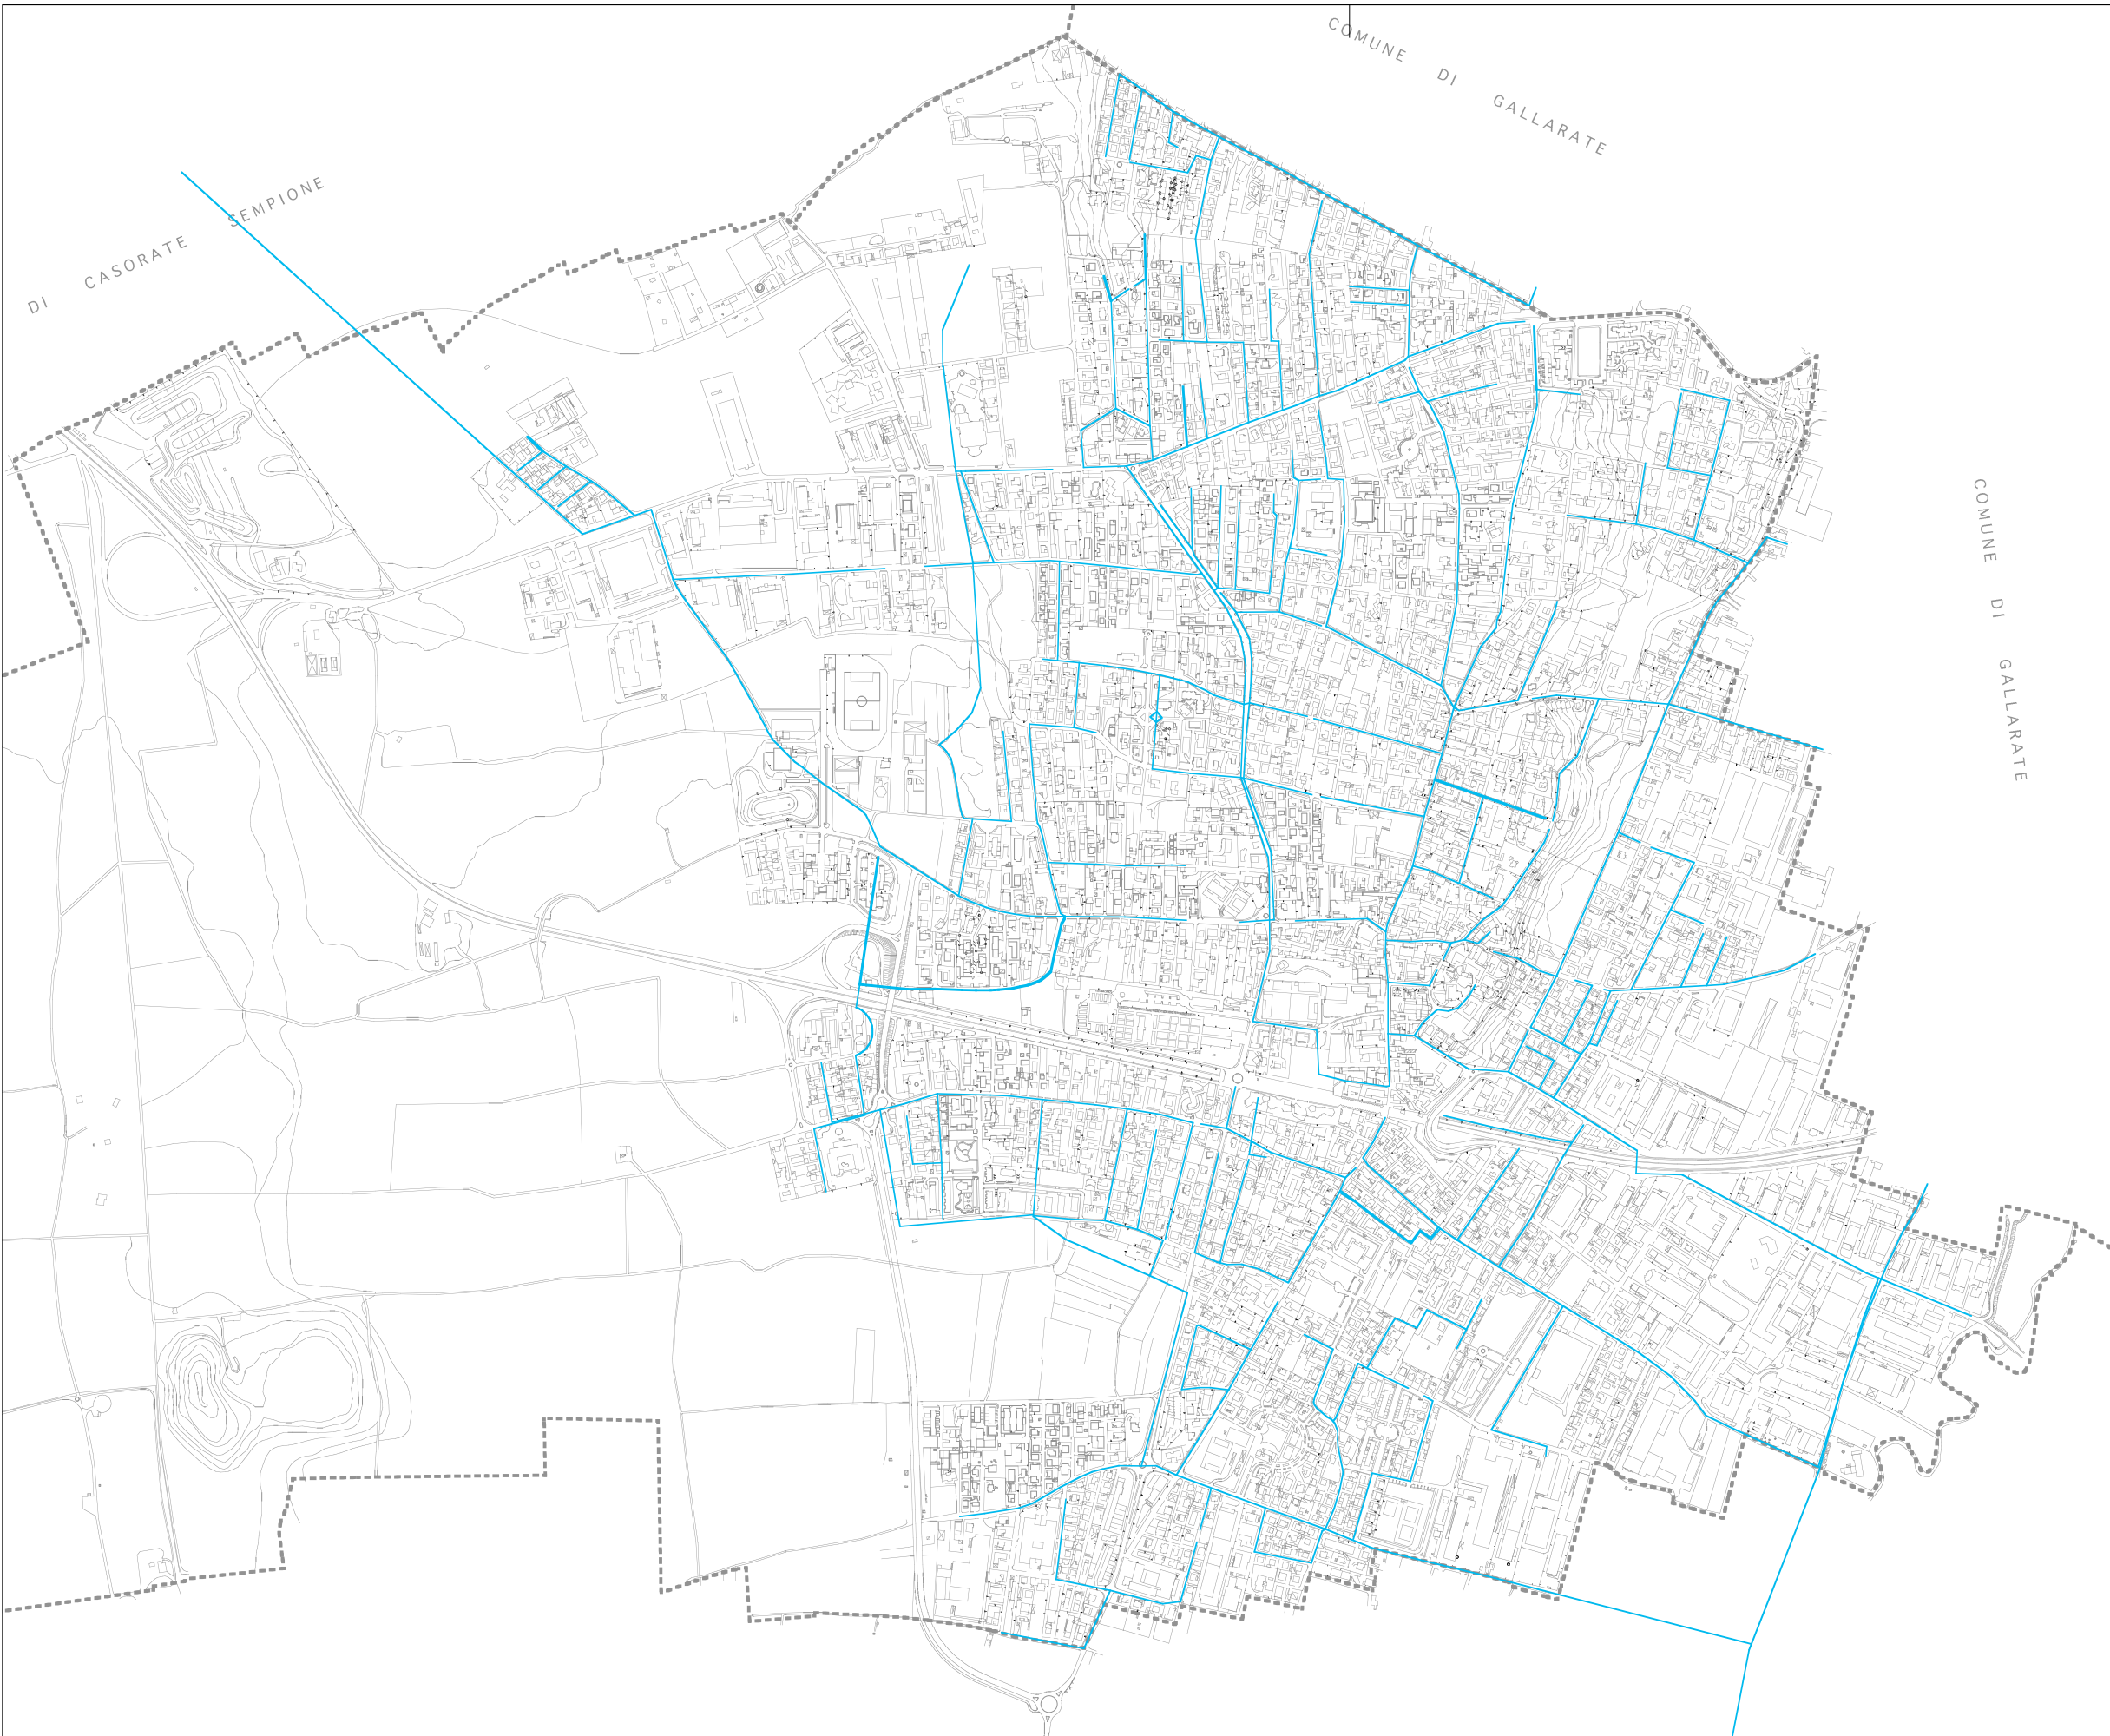





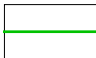

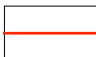
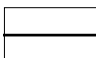
elaborato
5b

RETE FOGNARIA

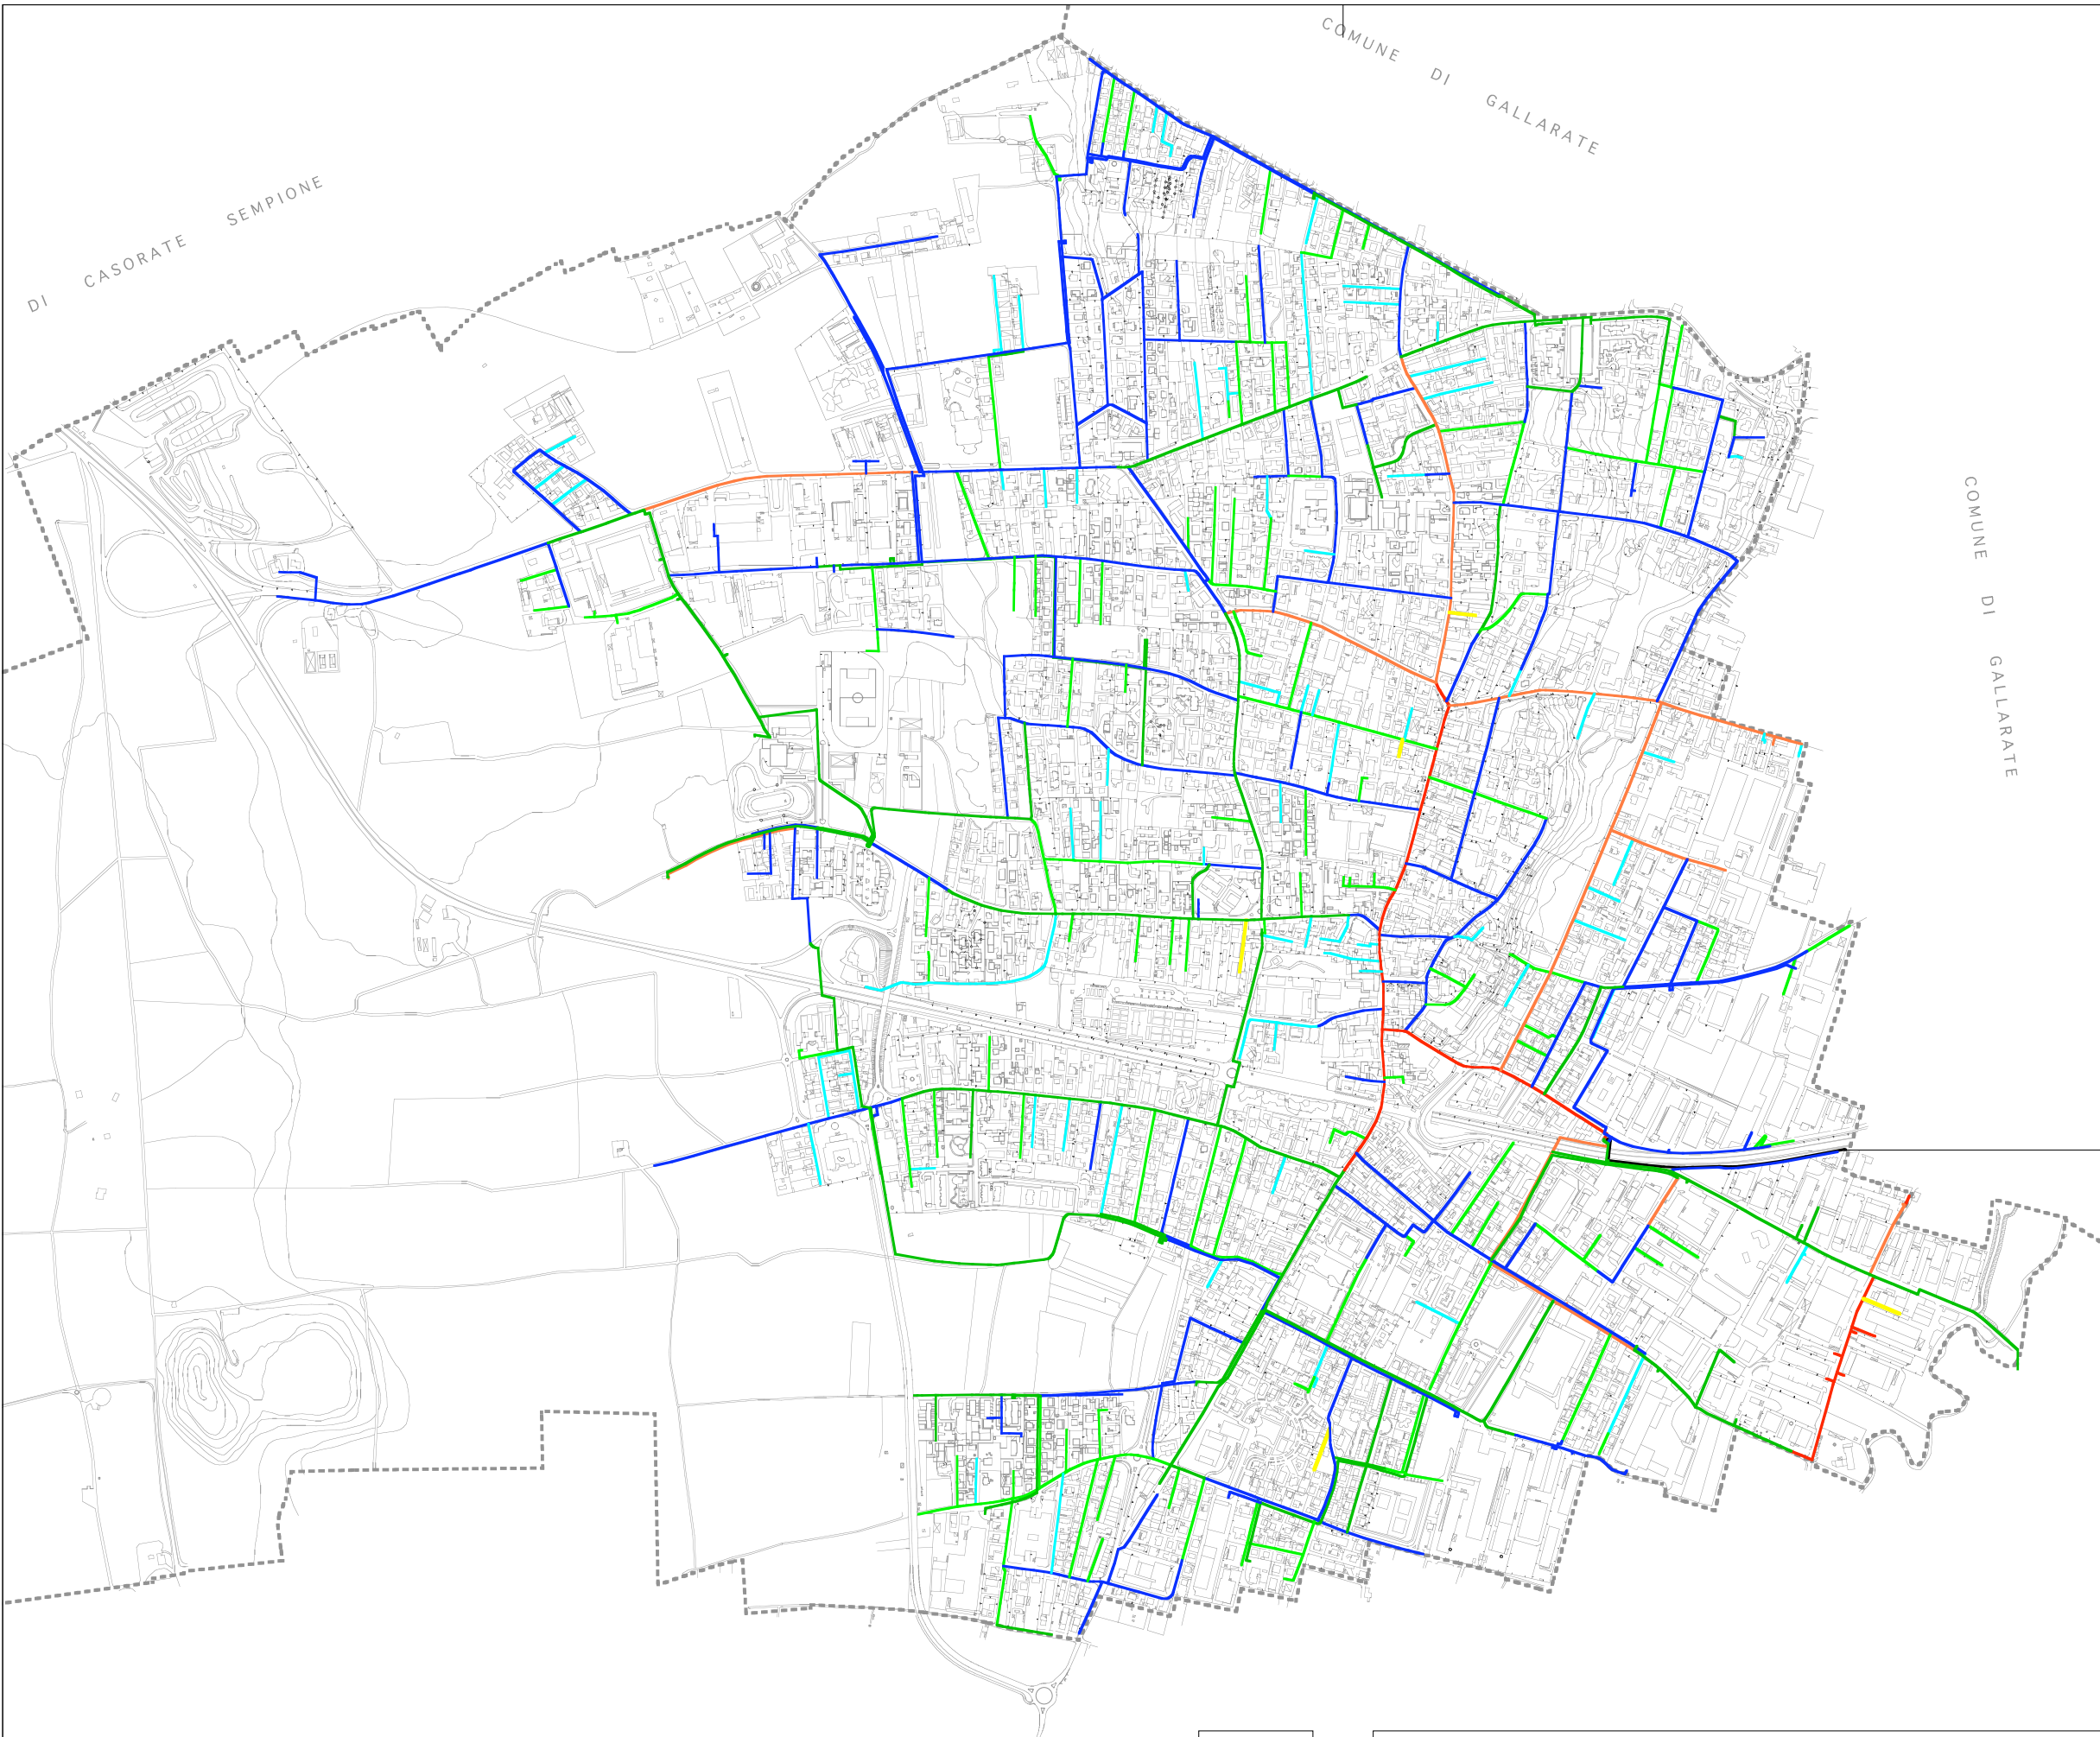TE



LEGENDA

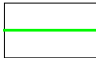
-  Condotte, diametri da 25 e 32
-  Condotte, diametri da 40 a 50
-  Condotte, diametro 65
-  Condotte, diametro 80
-  Condotte, diametro 100
-  Condotte, diametro 125
-  Condotte, diametro 150
-  Condotte, diametro 200

elaborato
5c




RETE DISTRIBUZIONE GAS

TE

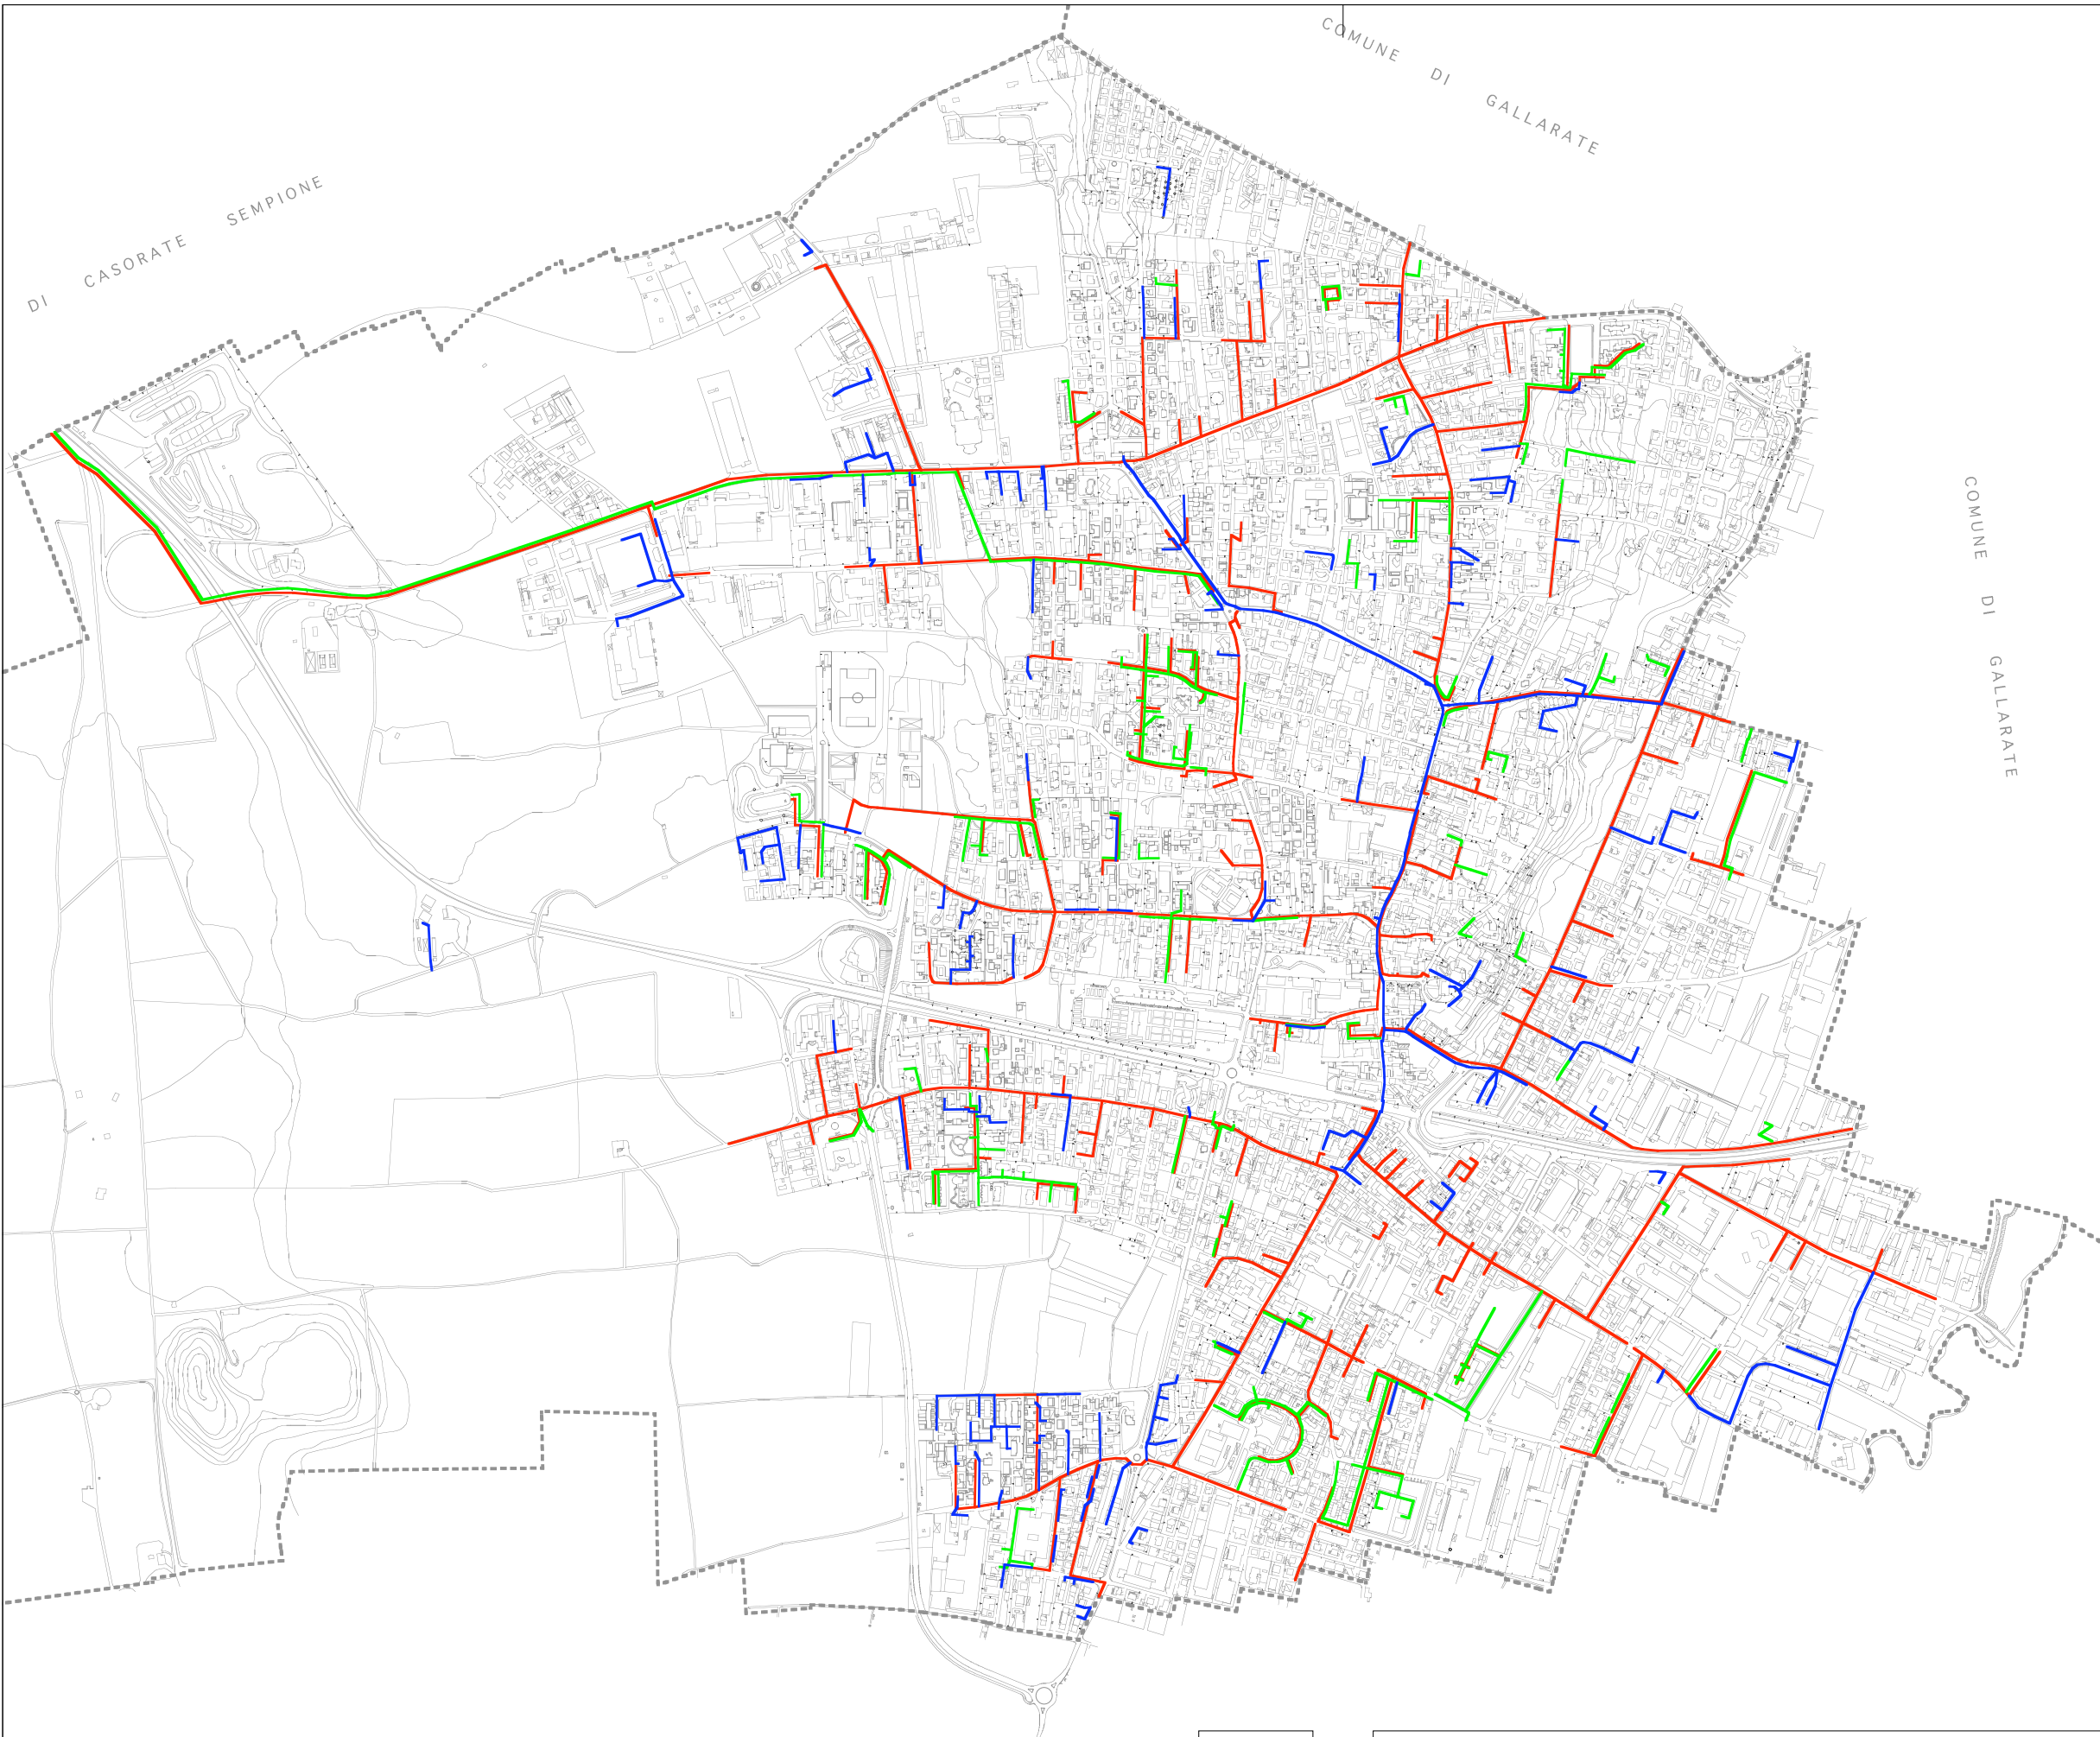COMUNE DI SASSATE



LEGENDA

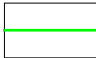-  Canalizzazioni o polifere
-  Cavi in trincea
-  Tubi interrati

DI CASORATE SEMPIONE

COMUNE DI GALLARATE


COMUNE DI GALLARATE

COMUNE DI SA

elaborato
5d

RETE DISTRIBUZIONE TELECOMUNICAZIONI

TE

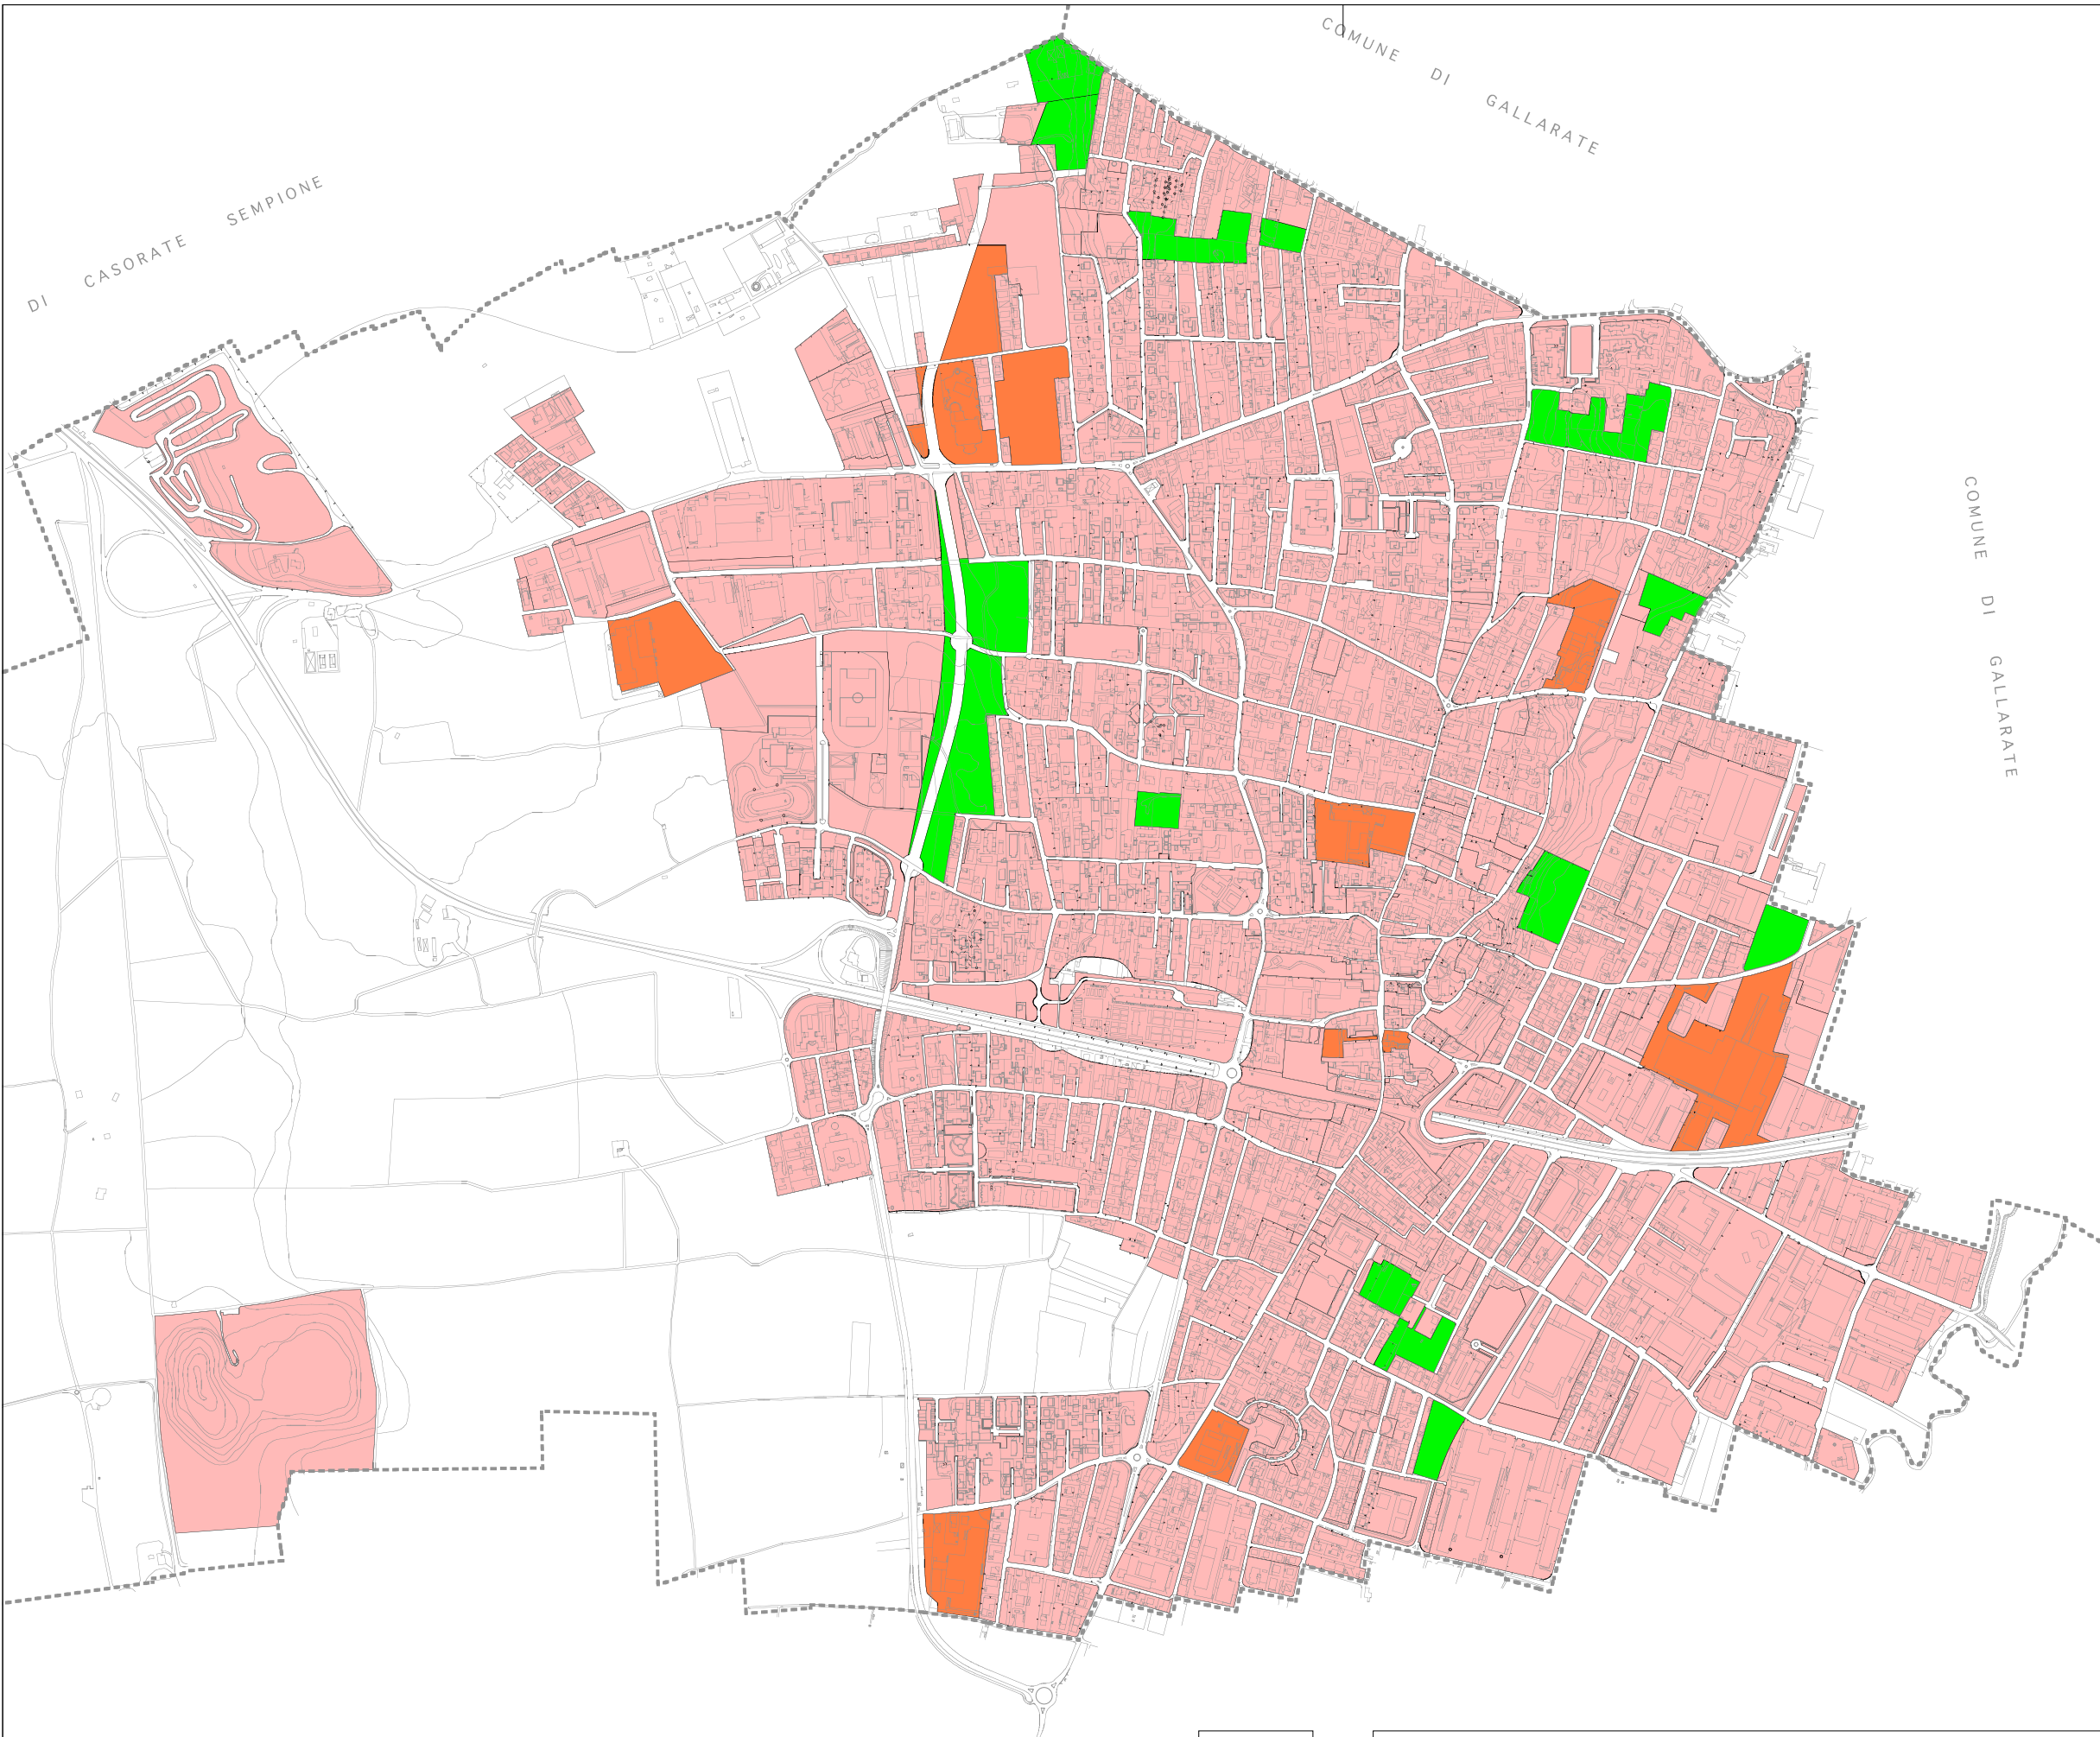

LEGENDA

- Tessuto urbano consolidato
- Aree del tessuto destinate a riqualificazione
- Aree destinate a nuova edificazione

elaborato
6

AMBITI DI TRASFORMAZIONE

TE

DI CASORATE SEMPIONE



COMUNE DI GALLARATE

COMUNE DI GALLARATE

COMUNE DI SARONNO




LEGENDA



-  Strade interessate da canteri stradali negli ultimi 3 anni
-  Strade inon nteressate da canteri stradali negli ultimi 3 anni

elaborato
7

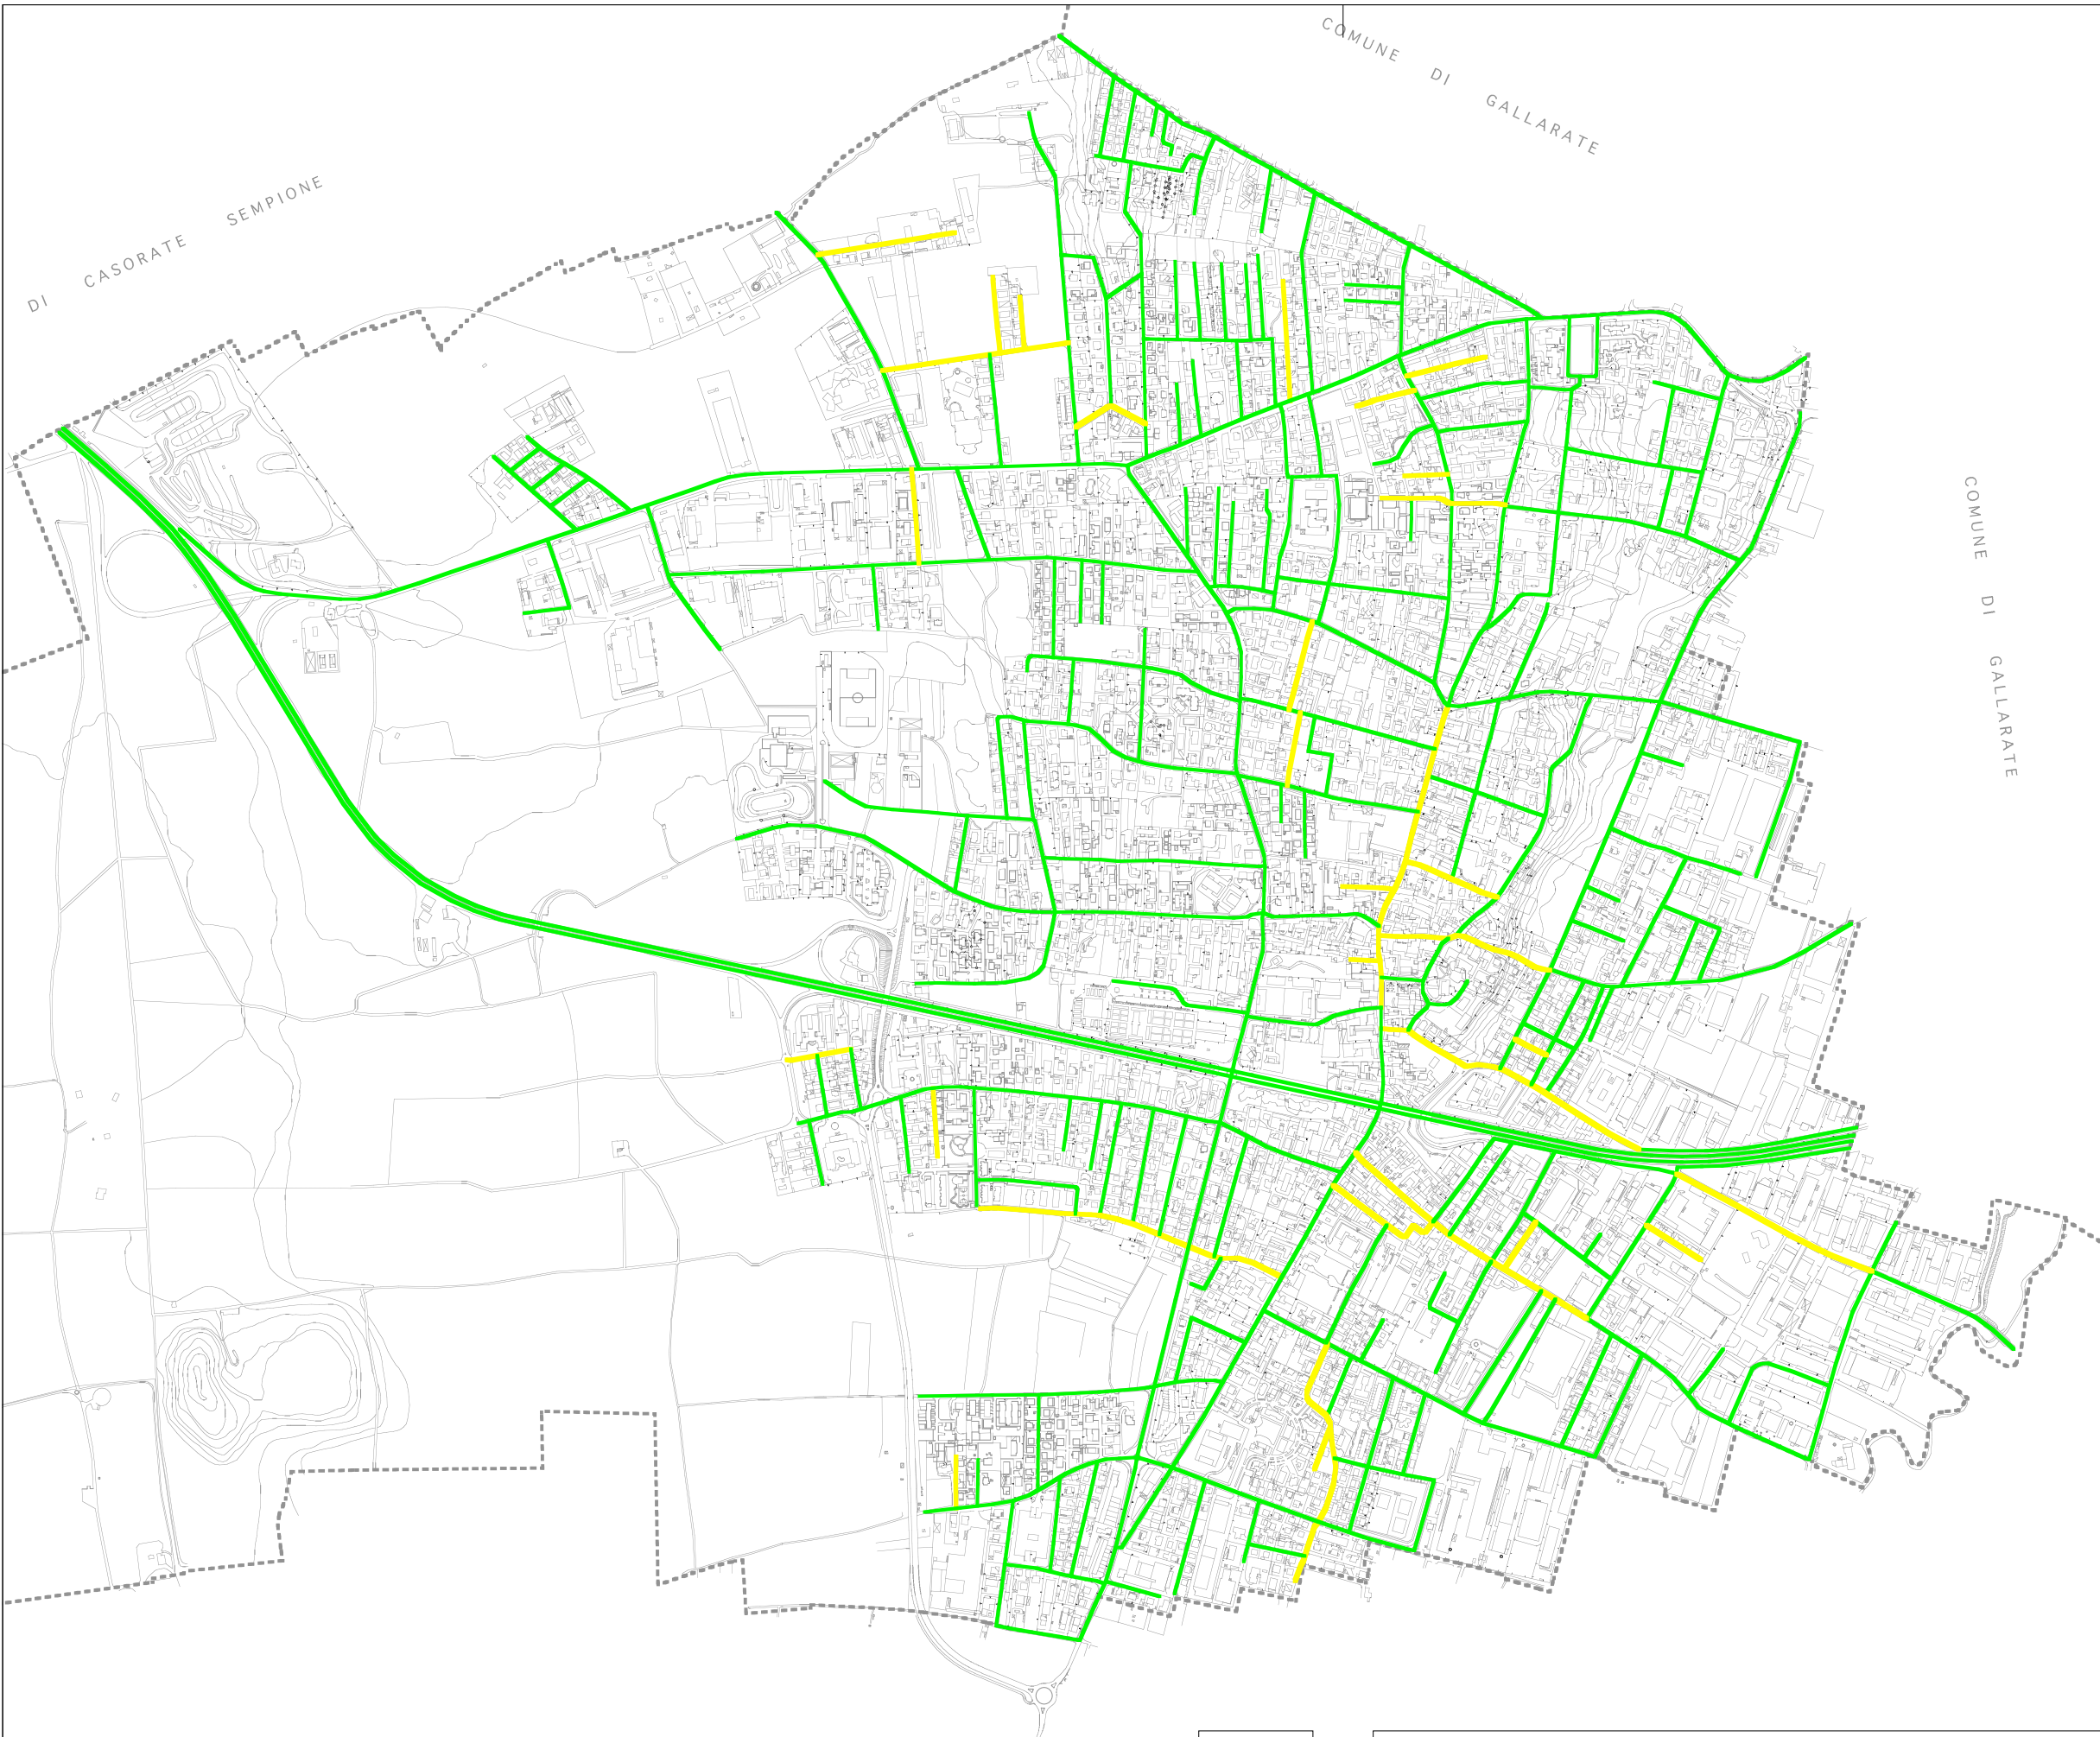CENSIMENTO CANTIERI STRADALI



LEGENDA

-  Sensibilità da 0 a 2
-  Sensibilità da 3 a 4


elaborato
8

STRADE SENSIBILI

LEGENDA

- Interventi di 1° priorità
- Interventi di 2° priorità
- Interventi di 3° priorità
- Interventi di 4° priorità

Individuazione specifica

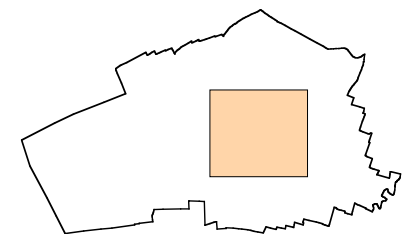

elaborato
9

STUDIO DI FATTIBILITÀ PER LA SOLUZIONE DELLE PROBLEMATICHE IDRAULICHE
RELATIVE ALLE ZONE DI VIA CARREGGIA, AL CAMPO E DEL GALBINO