



STATO DI FATTO

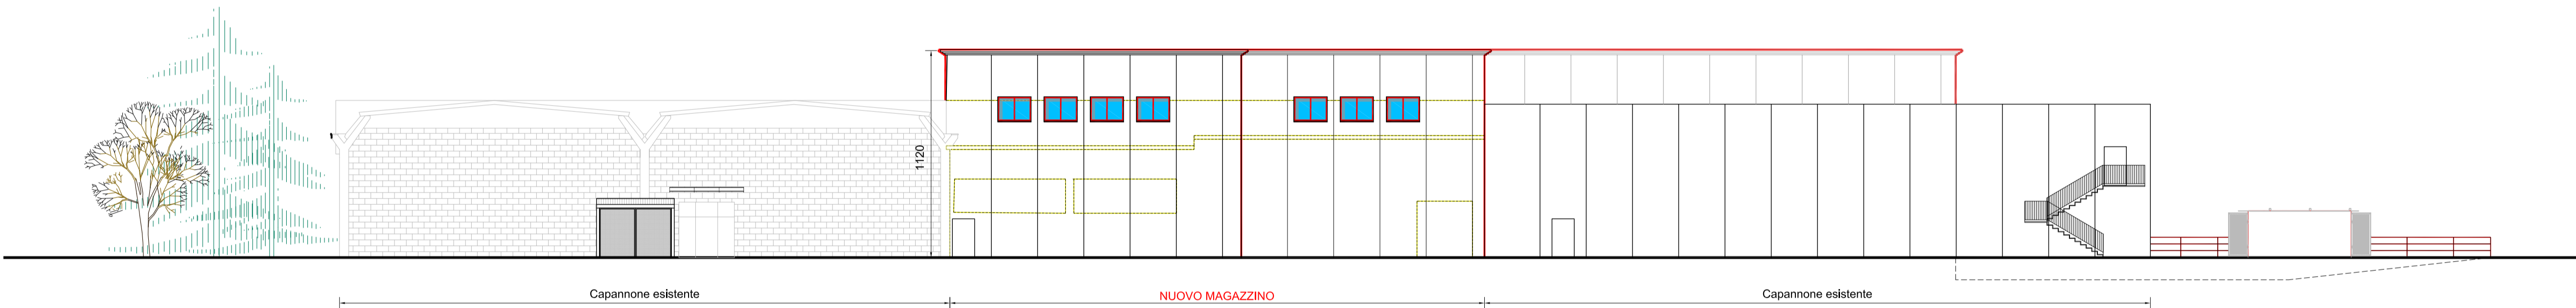

INTERVENTI

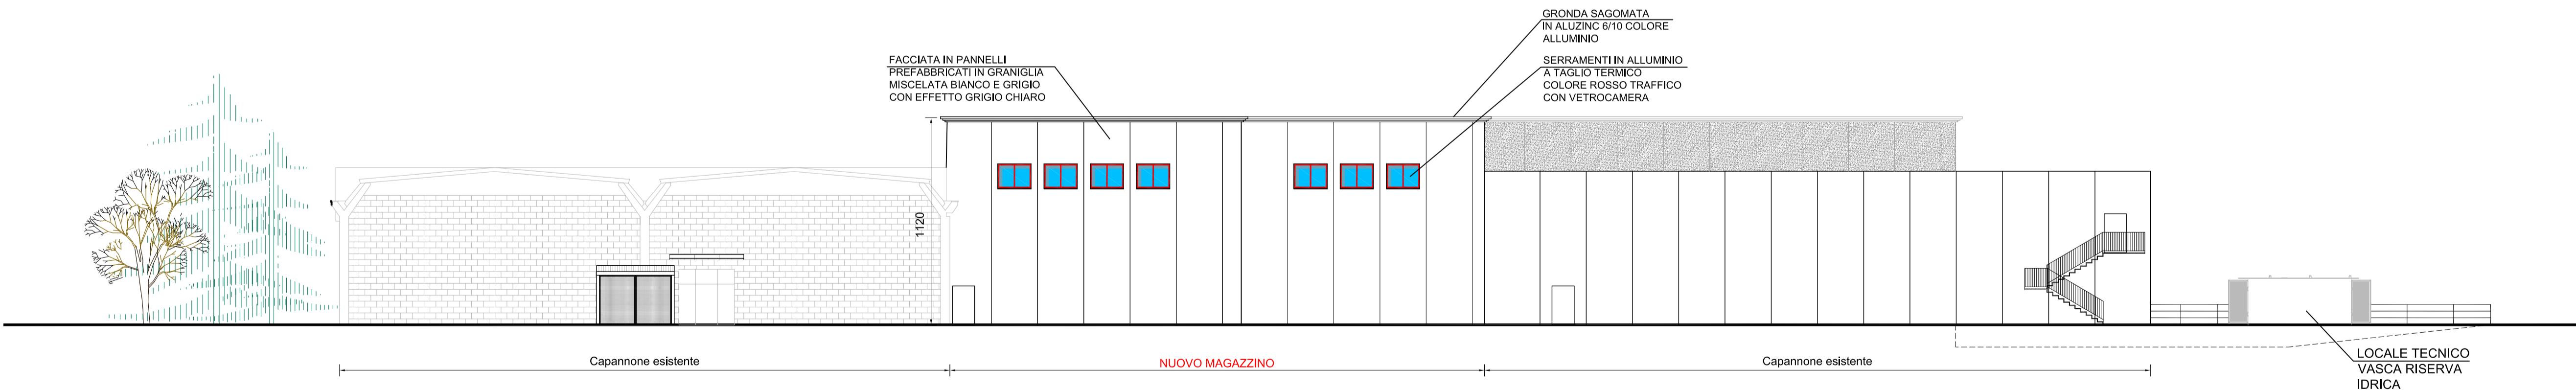

STATO DI PROGETTO

LEGENDA:

- DEMOLIZIONI
- DEMOLIZIONI
- COSTRUZIONI
- COSTRUZIONI

Firma _____ Committente	
Firma _____ Progettista	

FINPO s.p.a. - AMPLIAMENTO 2019 AP		n. 200303												
File: 200303_FINPO-nuovo cap 2019-Revista 4-progetto														
COMMITTENTE FINPO SPA VIA A. MANZONI 17 - GALLARATE (VA)	DATA 16.04.2020	SCALA 1:200												
LUOGO STABILIMENTO FIAMMA SPA VIA SAN ROCCO 56 - CARDANO AL CAMPO (VA)	DISEGNATO GIA	CONTROLLATO f												
OGGETTO NUOVO MAGAZZINO: SPORTELLO UNICO - DPR 160/2010 ART. 8 RICHIESTA DI AUTORIZZAZIONE PAESAGGISTICA	AGGIORNAMENTI													
TAVOLA PROSPETTO SUD-OVEST: STATO DI FATTO / INTERVENTI / STATO DI PROGETTO	<table border="1" style="width: 100%; border-collapse: collapse;"> <tr> <td>PROGETTO</td> <td>DISEGNO</td> <td>NUMERO</td> <td>AGG.</td> </tr> <tr> <td style="text-align: center;">-</td> <td style="text-align: center;">-</td> <td style="text-align: center;">-</td> <td style="text-align: center;">-</td> </tr> <tr> <td style="text-align: center;">-</td> <td style="text-align: center;">-</td> <td style="text-align: center;">4</td> <td style="text-align: center;">.0 A</td> </tr> </table>		PROGETTO	DISEGNO	NUMERO	AGG.	-	-	-	-	-	-	4	.0 A
PROGETTO	DISEGNO	NUMERO	AGG.											
-	-	-	-											
-	-	4	.0 A											
STUDIO DI INGEGNERIA DOTT. ING. EDOARDO GUENZANI Via Mameli,44 - 21013 Gallarate (VA) - tel. 0331-794480 fax 0331-775661 e-mail: info@ingegneriaguenzani.it														