
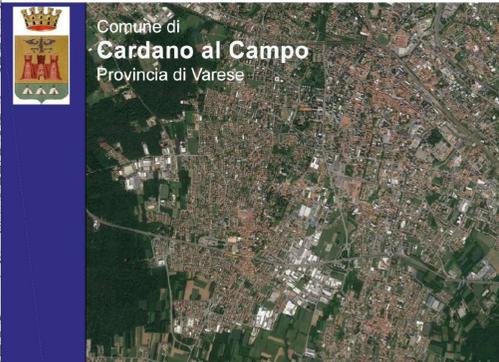


- LEGENDA:**
- Confine comunale
  - Viabilità principale**
  - Strada Statale 336
  - Strade provinciali
  - Elementi caratteristici della rete viabilistica**
  - Tratto stradale con limitazione accesso mezzi pesanti

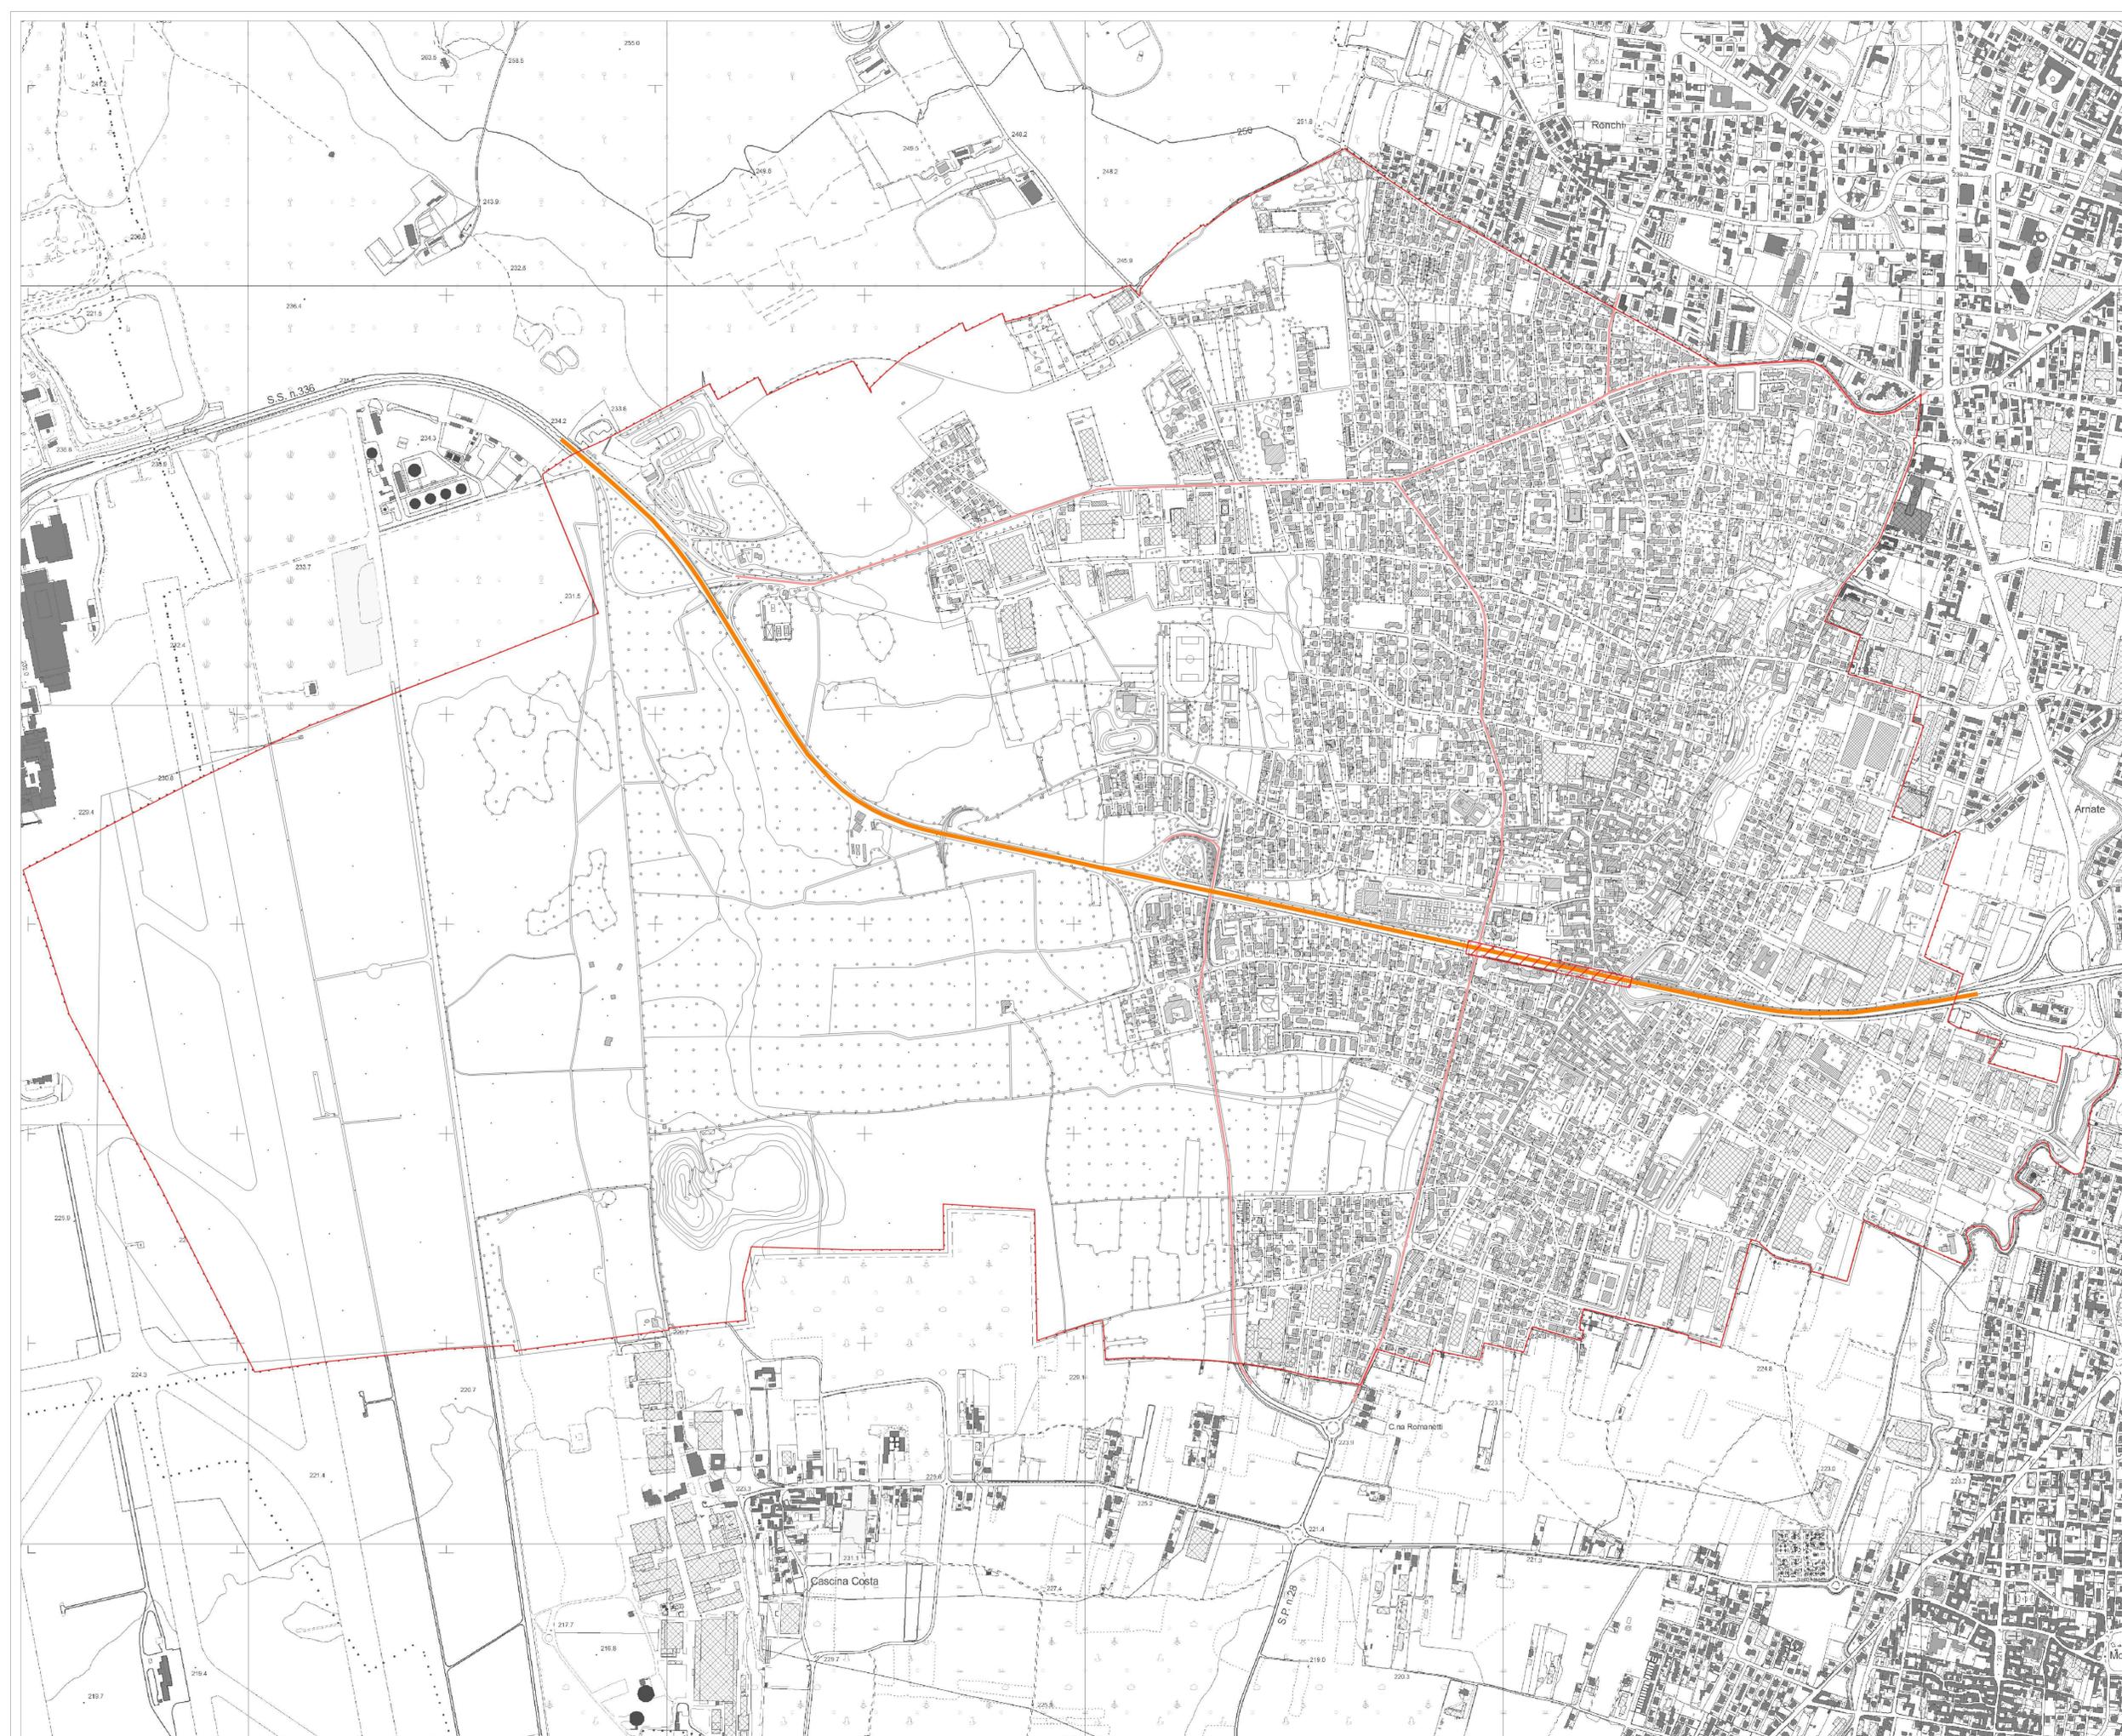


**Comune di Cardano al Campo**  
 Provincia di Varese


**Piano di Emergenza Comunale**  
 D.G.R. n° VIII/4732 del 16/05/2007

tavola **2b**  
 1:5000  
 allegata alla delibera di approvazione C. C. n° del \_\_\_\_\_  
 il progettista \_\_\_\_\_ il responsabile del settore \_\_\_\_\_