

**SIGG. GEMMO MAURIZIO E
RAVASIO SONIA CRISTINA**

PROPRIETA' GEMMO MAURIZIO
RAVASIO SONIA CRISTINA
Via delle Bialle, 78
CARDANO AL CAMPO (VA)

Firma

PROGETTAZIONE Arch. SILVIA DE RISI
Via A. Sciesa 40/C
GALLARATE (VA)
tel. 0331.780468

Firma

DIREZIONE LAVORI Arch. LUCA DE RISI
Via XXV Aprile, 23
Cardano al Campo (VA)
tel. 0331.784069








Firma

IMPRESA COSTRUTTRICE ULISSE S.R.L.
Via Monti e Tognetti, 7
MONZA (MB)
tel. 0331.1351096


Firma

DATA DI AGGIORNAMENTO	N°	DESCRIZIONE


PIANTA COPERTURA PROSPETTI PARTICOLARI COSTRUTTIVI	scala 1 : 200	tavola n°
	Dicembre 2021	2

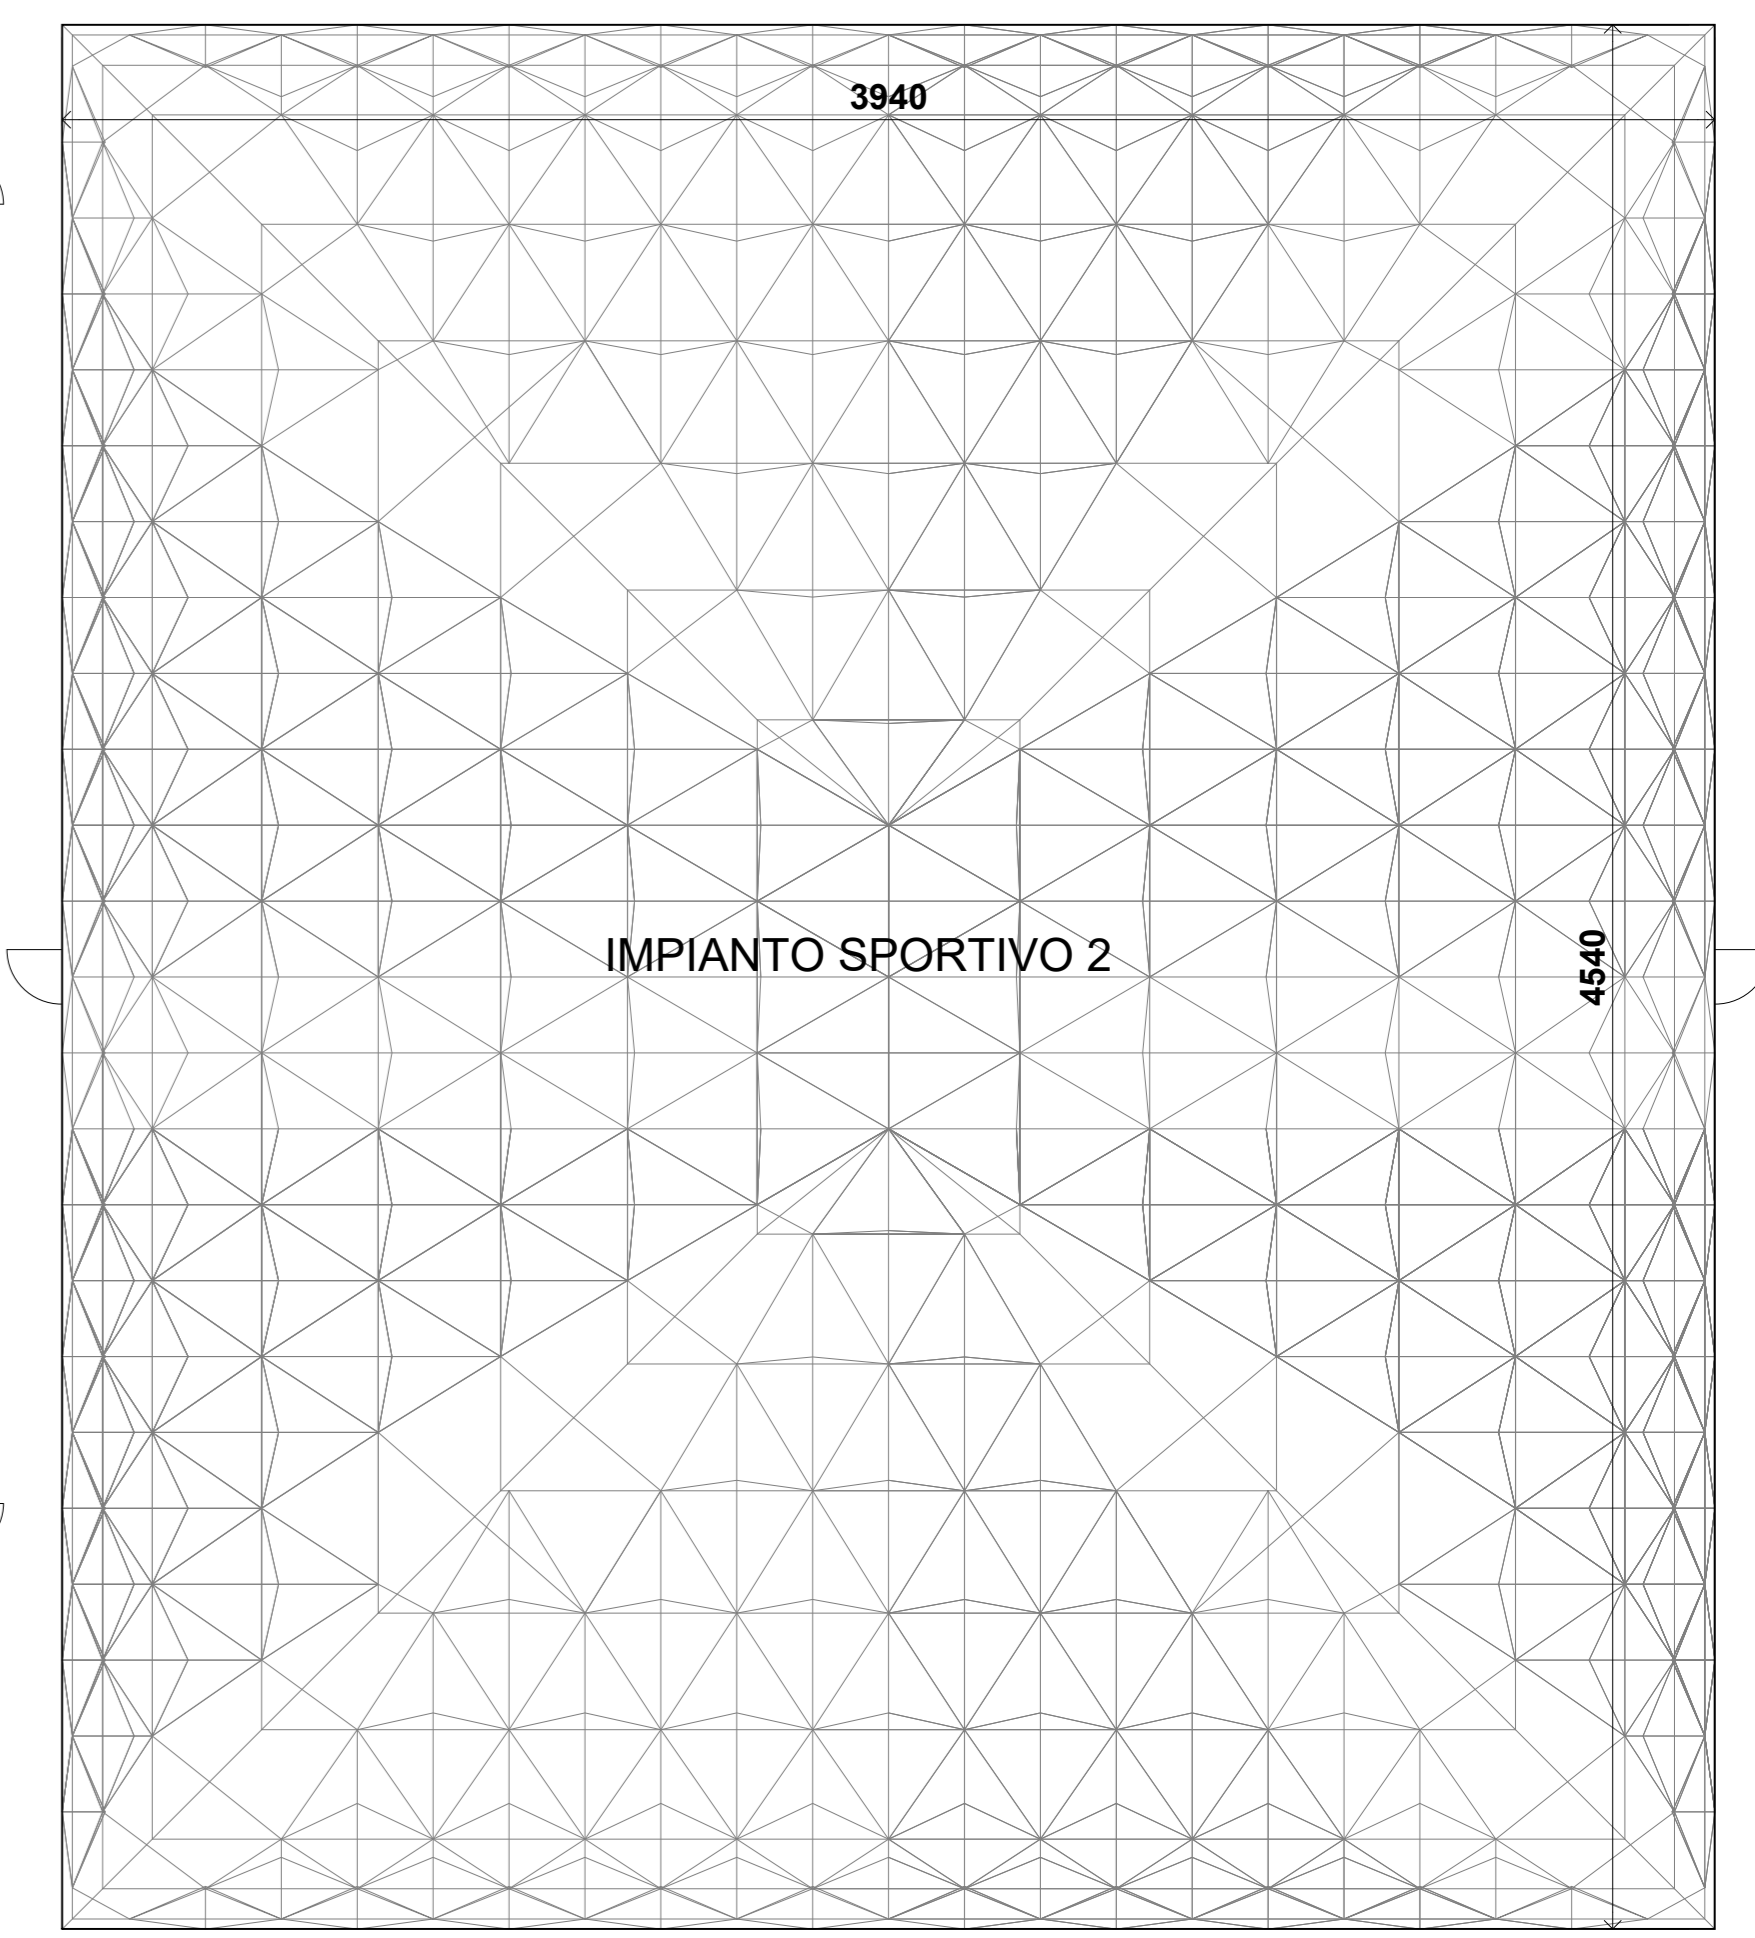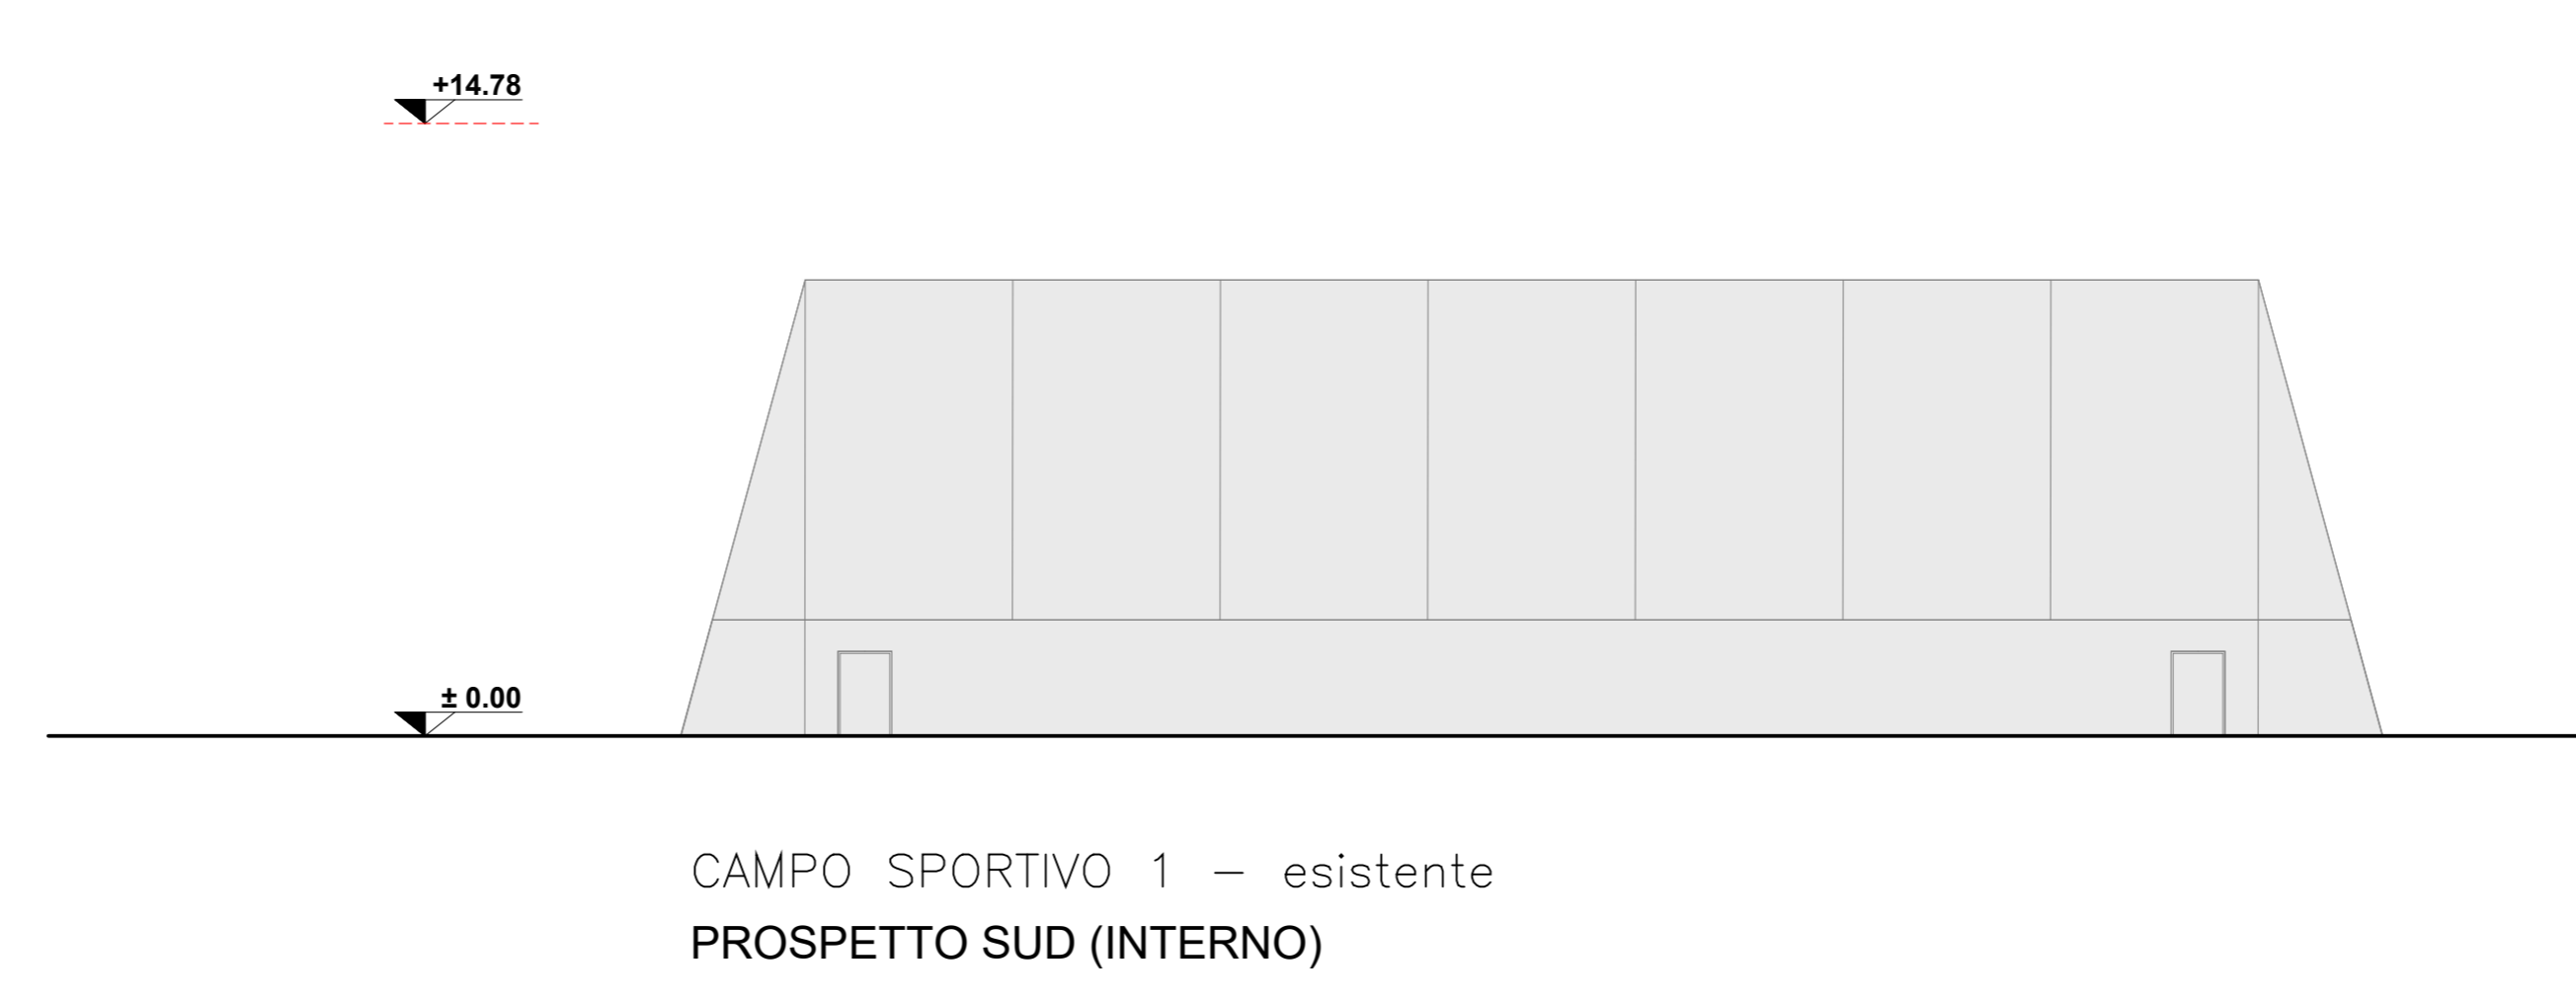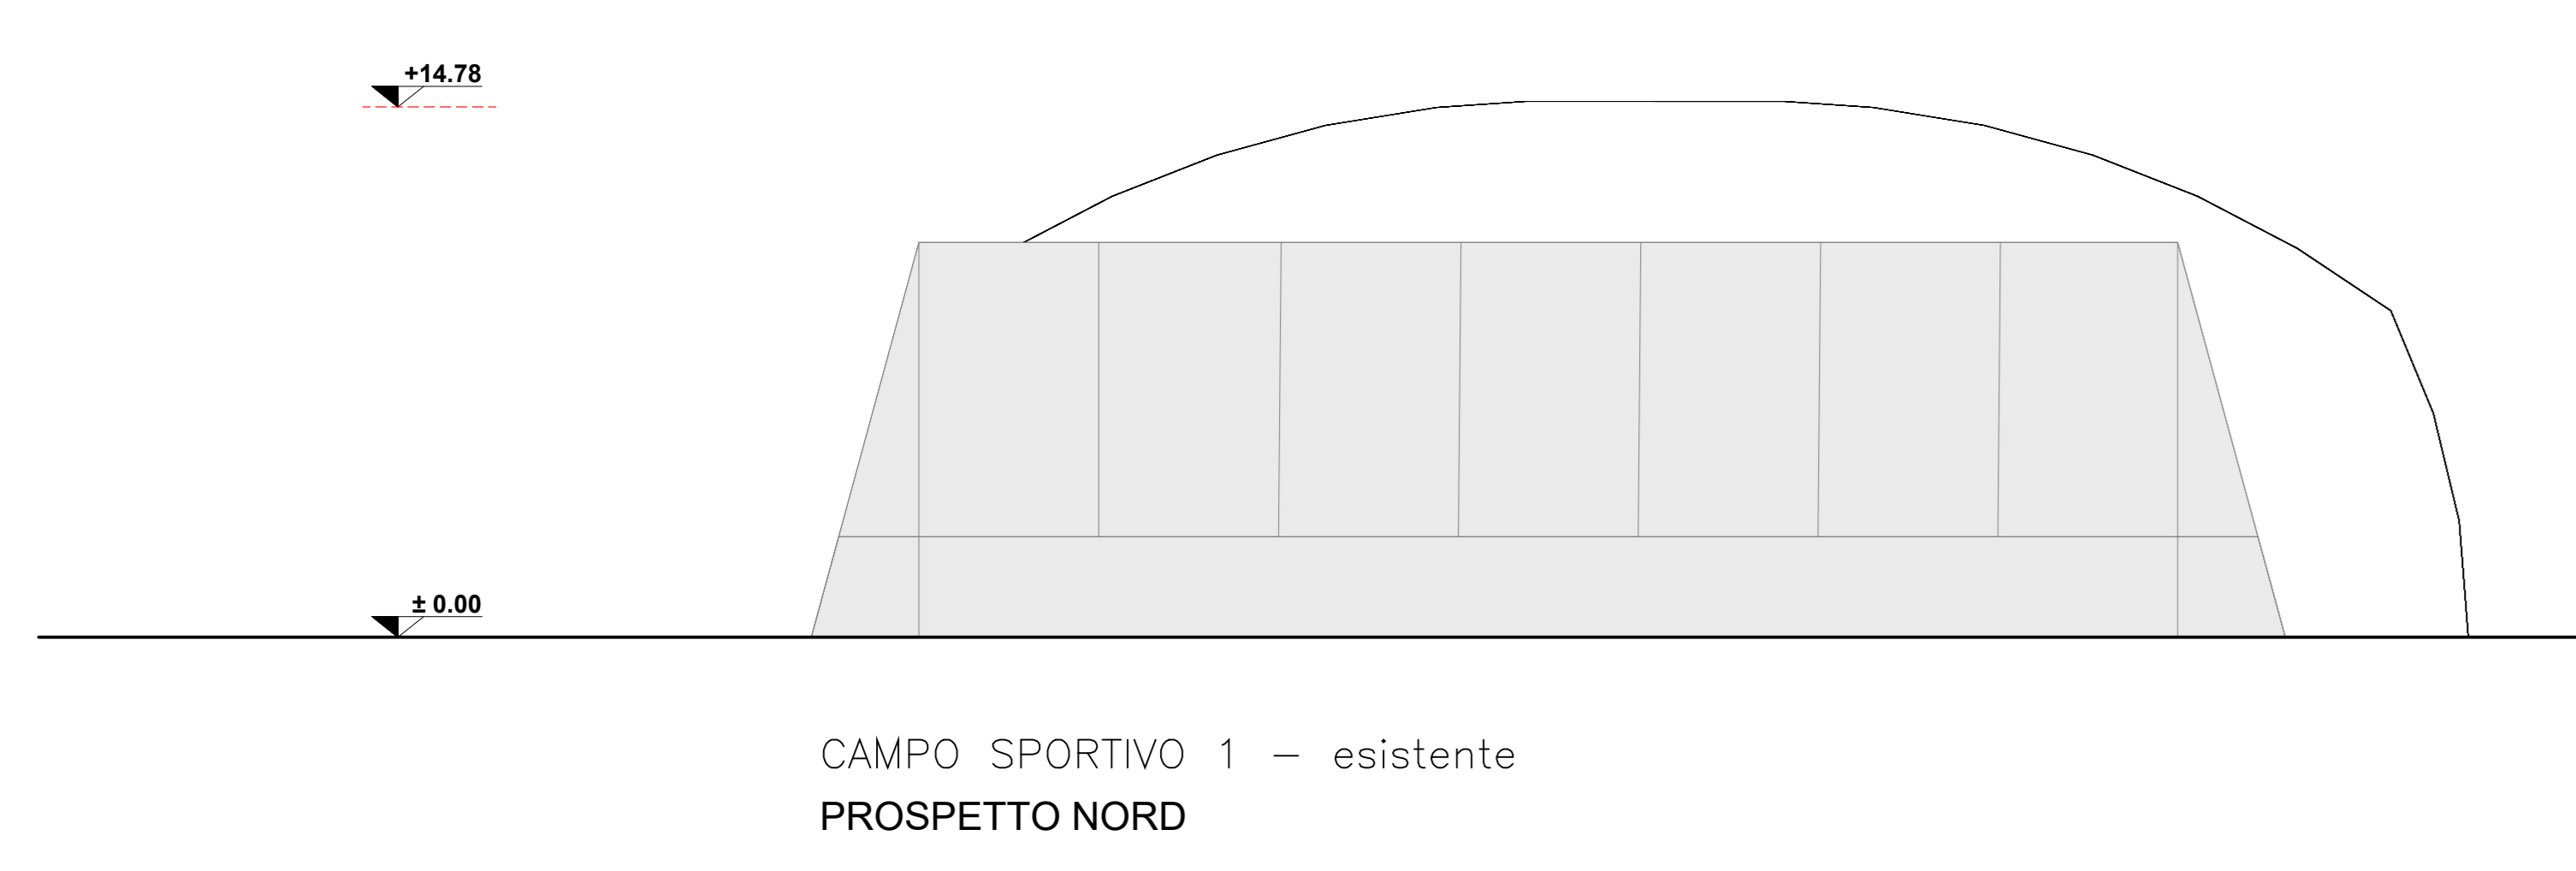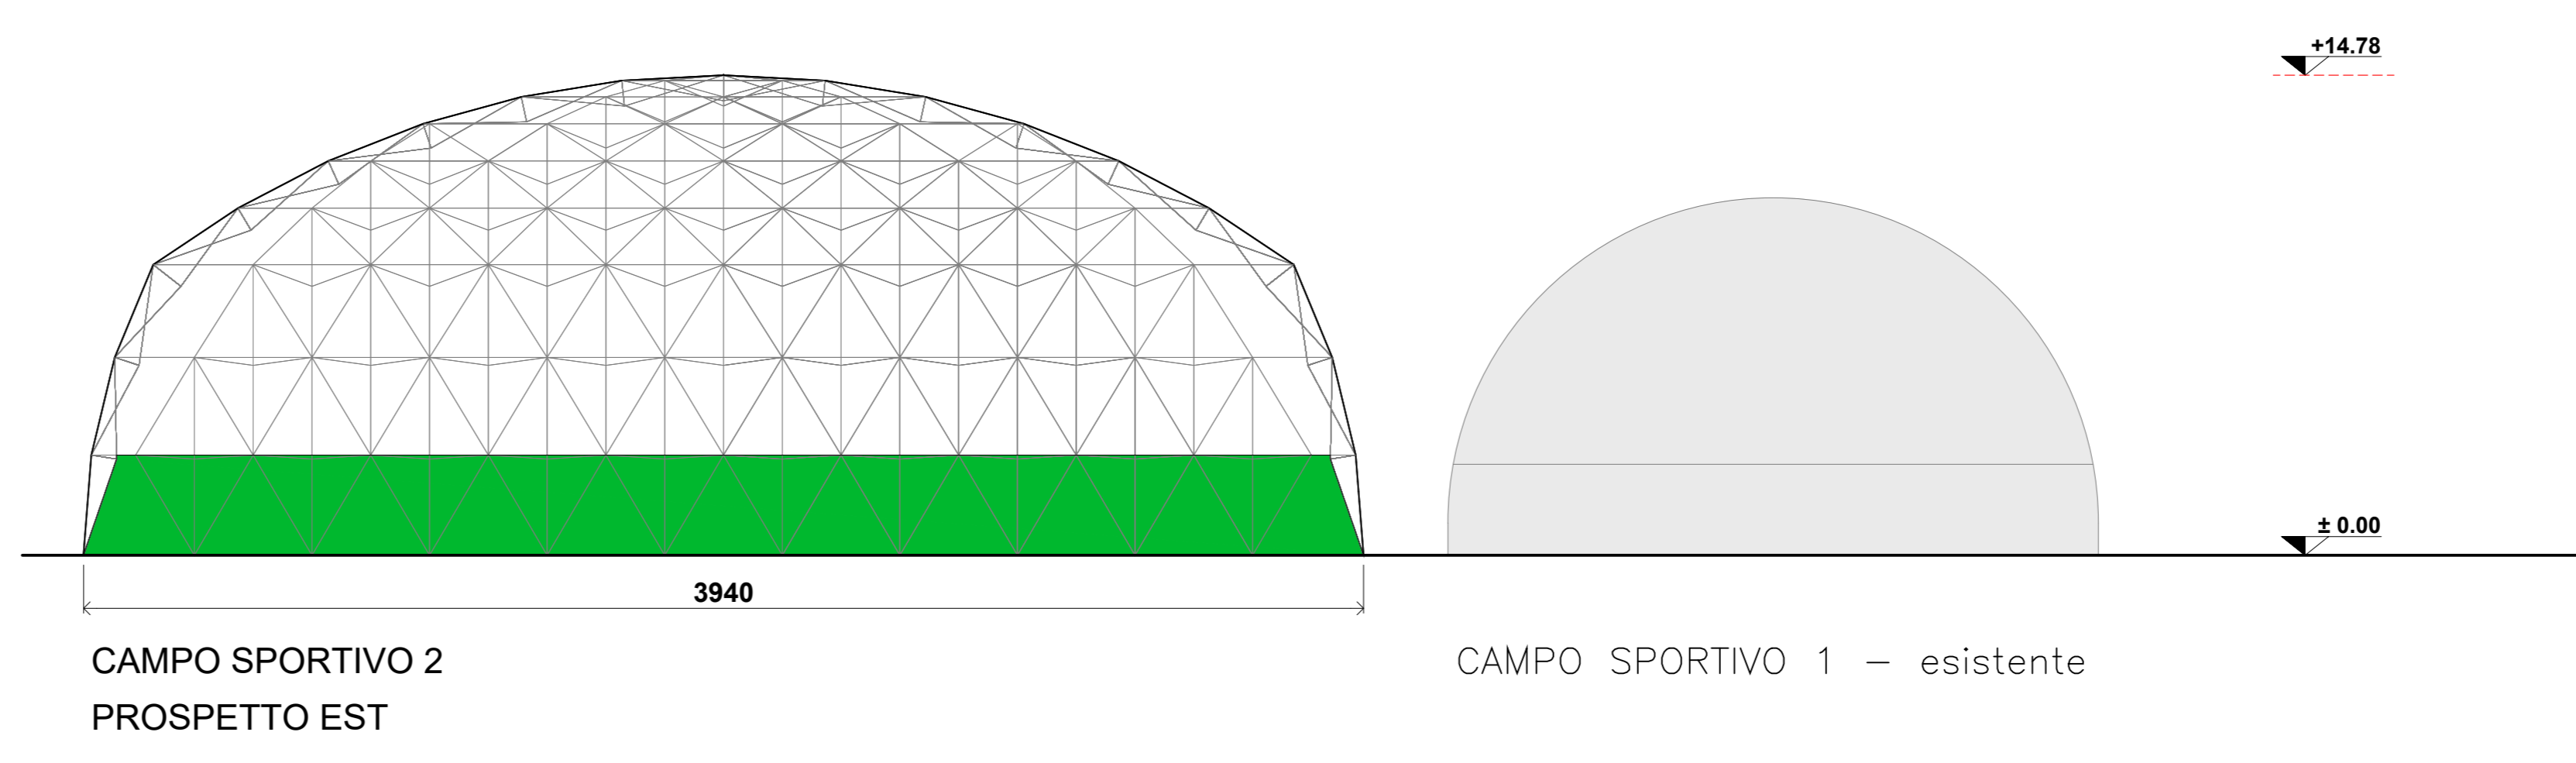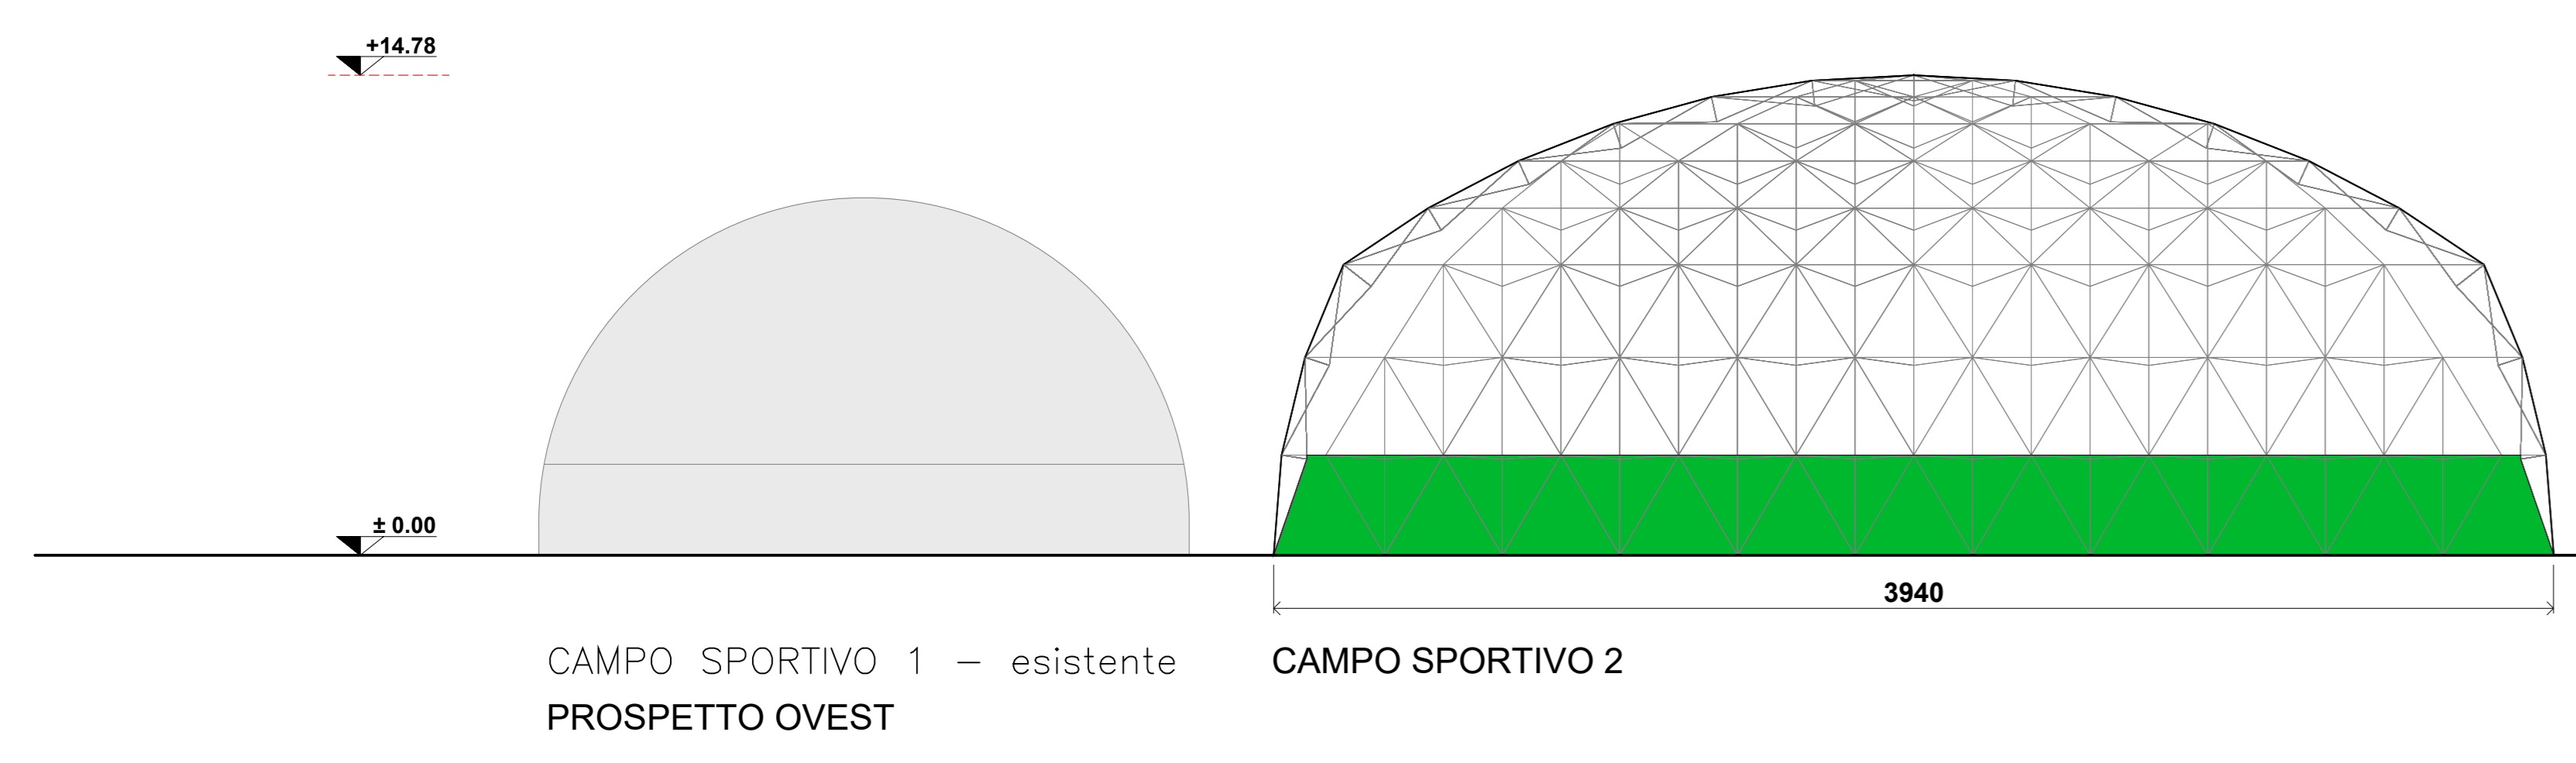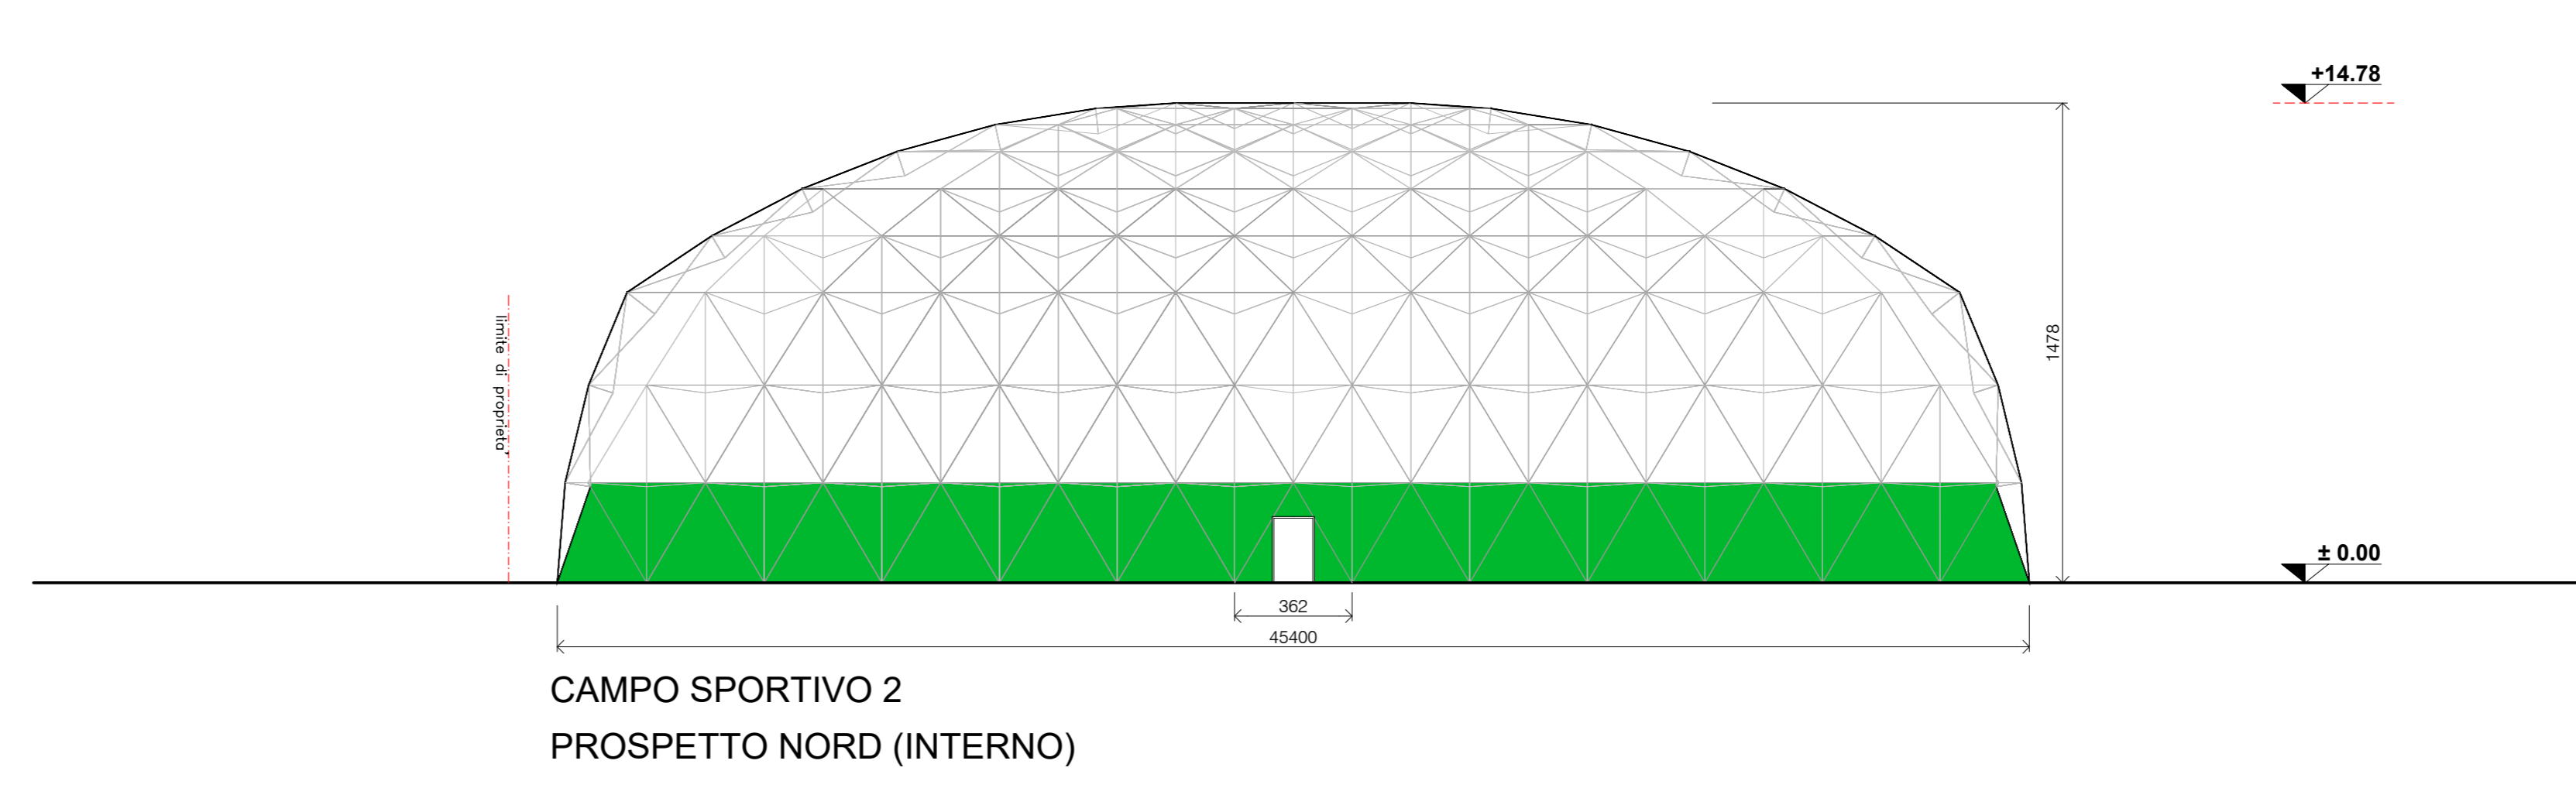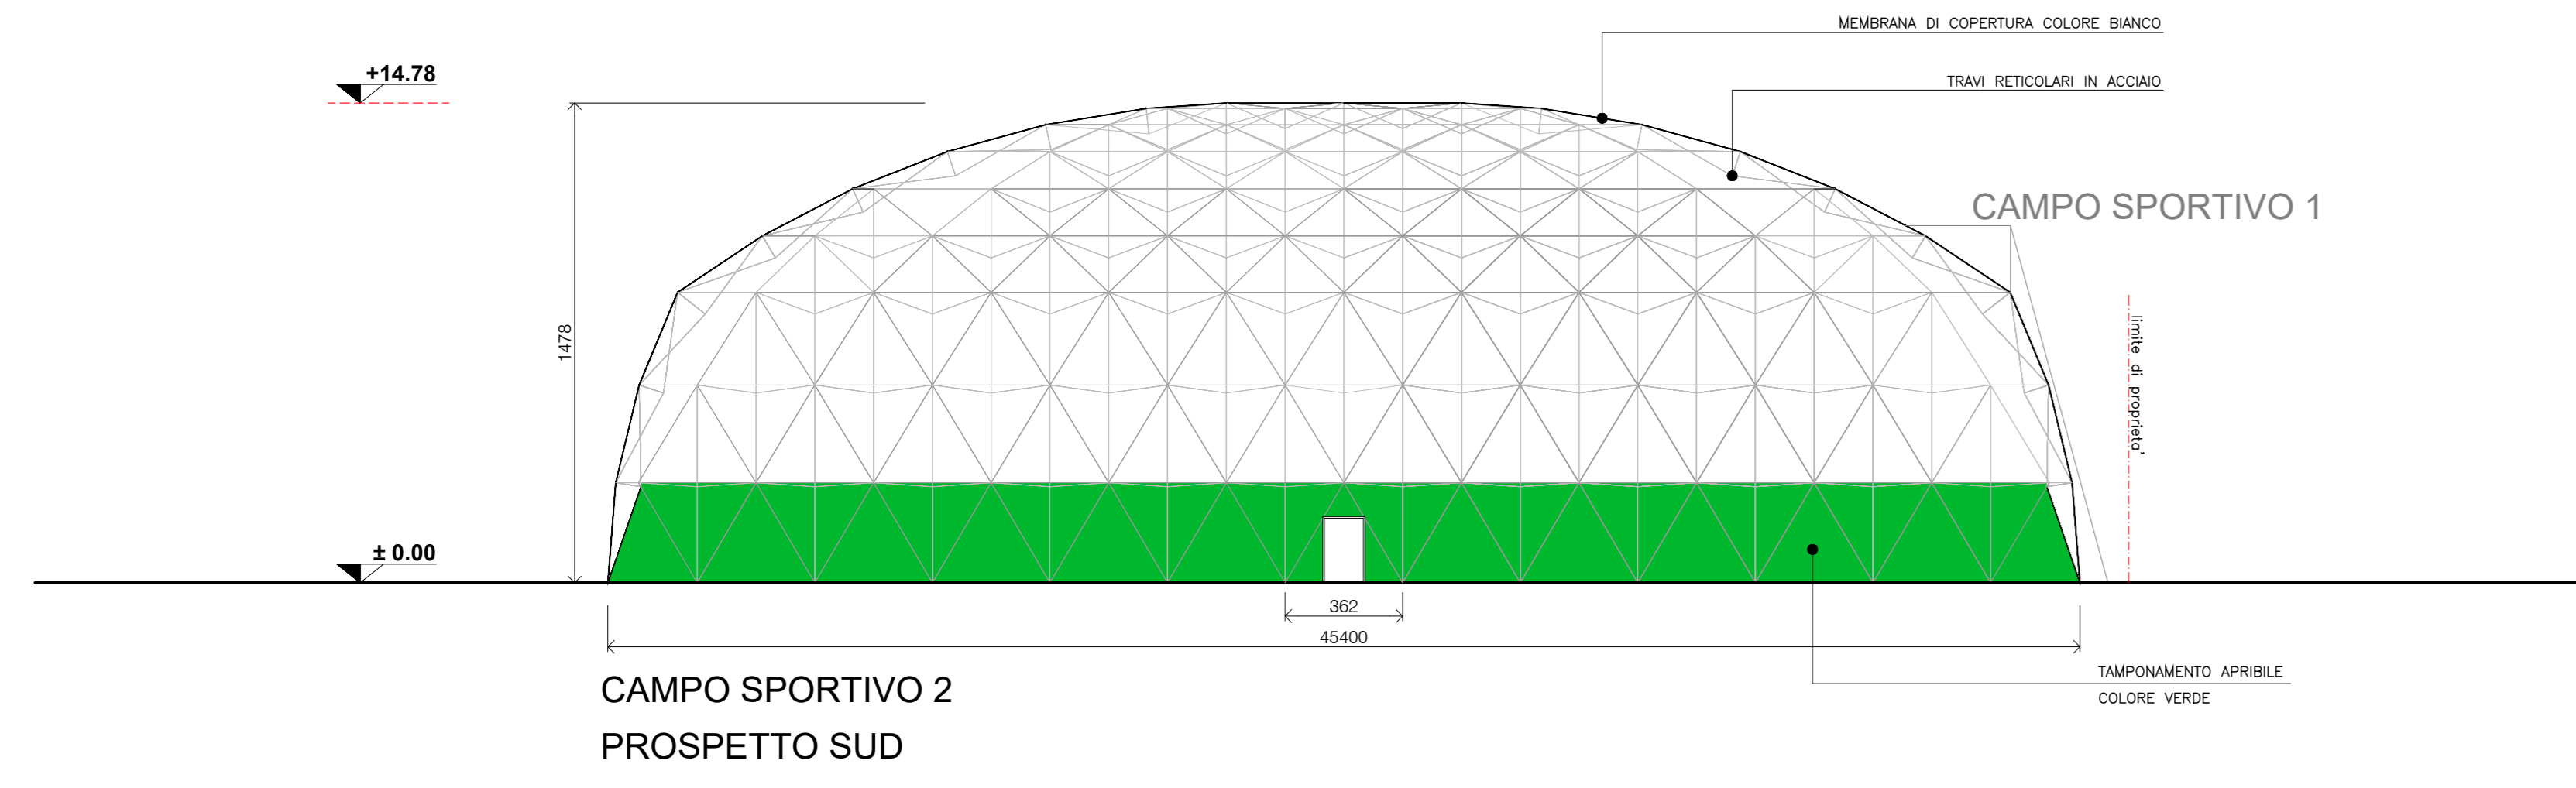


INNESTI PER ASTE 1/2 ORIZZONTALI Ø48 - SCALA 1:2

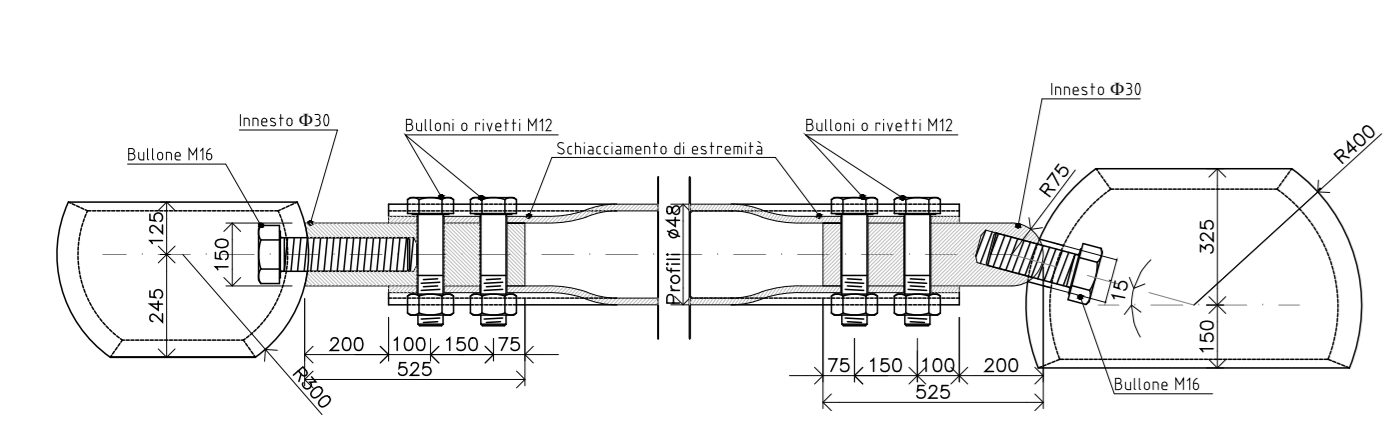

INNESTI TIPICI - SCALA 1:2

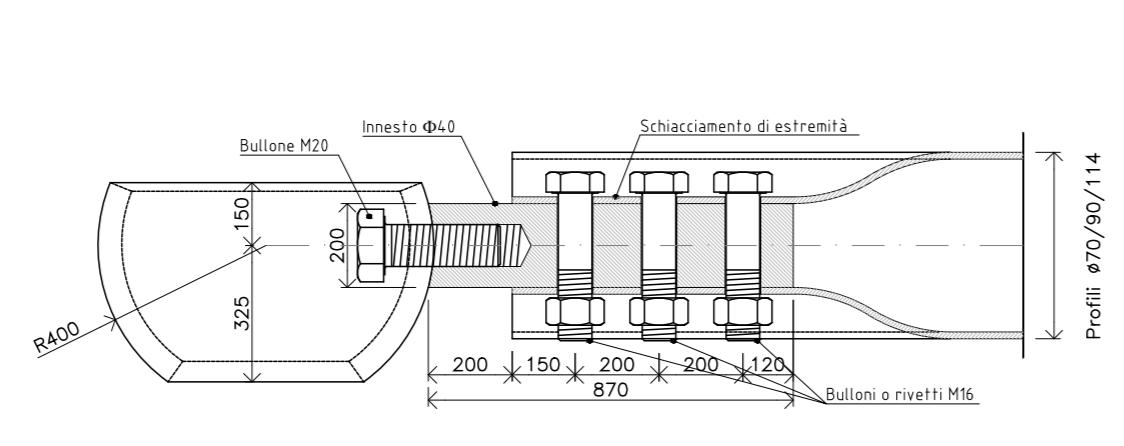

VISTA 1-1 - SCALA 1:5

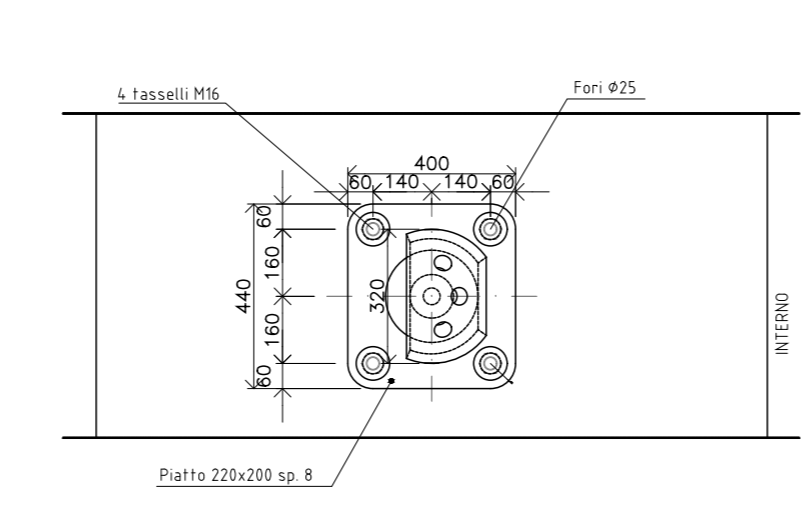

GIUNTI TIPO GIRO A TERRA
SCALA 1:5

